


Przekrój konstrukcyjny
w km 0+000 - 0+286
ul. Kopernika, Raclawice Śląskie
skala 1:25

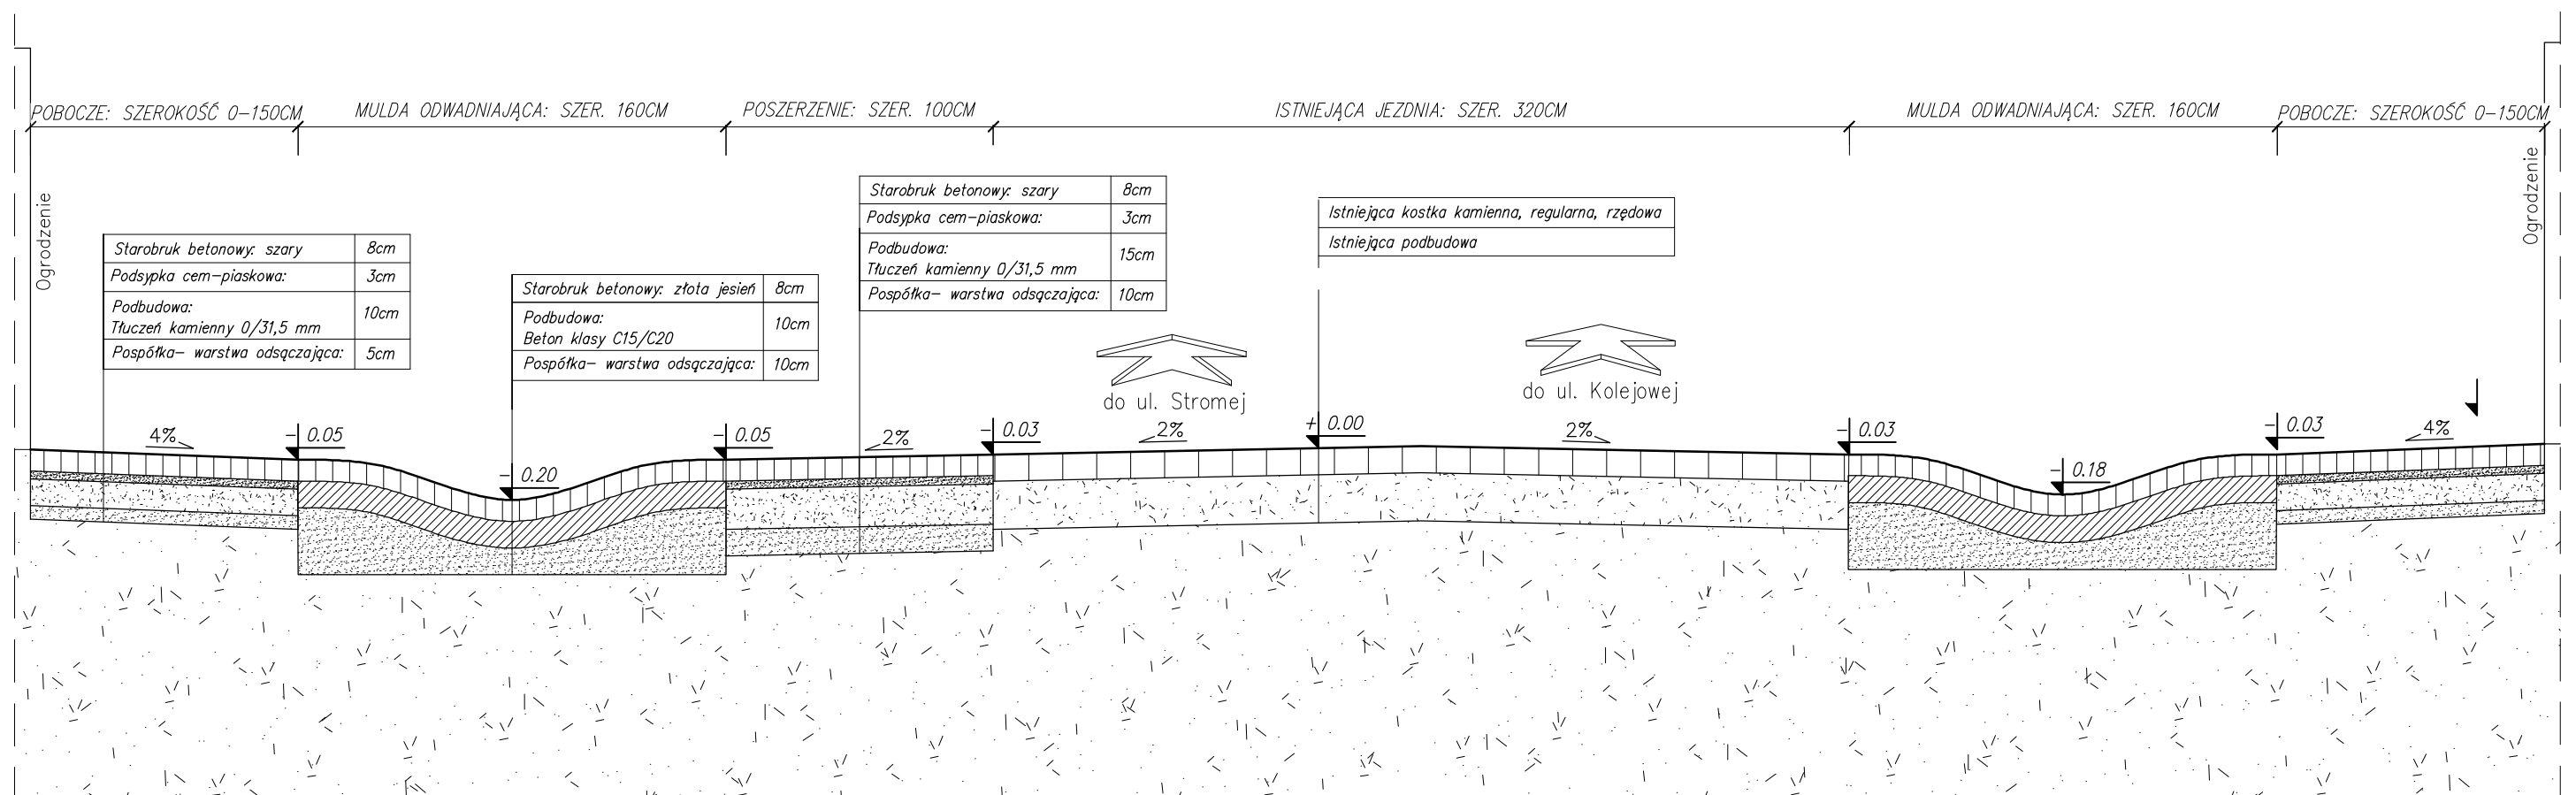


UWAGI:

-ze względu na charakter prac wszelkie wymiary należy sprawdzić na budowie a wszelkie niezgodności zgłosić odpowiednim organom.

PRYWATNE PRZEDSIĘBIORSTWO BUDOWLANO HANDLOWE BUDART 48-250 Głogówek, ul. Fabryczna 5, e-mail: budart@poczta.fm tel./fax: 077/448-64-07, NIP: 755-000-86-48		
Nazwa i adres obiektu budowlanego: REMONT DROGI GMINNEJ - ULICA KOPERNIKA W RACLAWICACH ŚLĄSKICH		Wersja: Racławice, 1.2.dwg
Tytuł: Przekrój konstrukcyjny		Skala: 1:25
Faza projektu: Projekt remontu	Data: wrzesień 2011	Nr rys.: D-1
Branża: Drogowa		
Projektant: dr inż. Arkadiusz DRÓŻDŹ	Specjalność i nr uprawnień: konstr. - 82/02/Op	Podpis:
Opracowanie: mgr inż. Szymon Piątkowski	Specjalność i nr uprawnień:	Podpis:
Opracowanie: mgr inż. Marcin Tuliszka	Specjalność i nr uprawnień:	Podpis:
Licencja oprogramowania: AutoCAD Civil3D SerialNo 347-069801**		

Przekrój konstrukcyjny z uwzgl.
zjazdu na posesje
w km 0+357 - 0+535
ul. Kopernika, Racławice Śląskie
skala 1:25

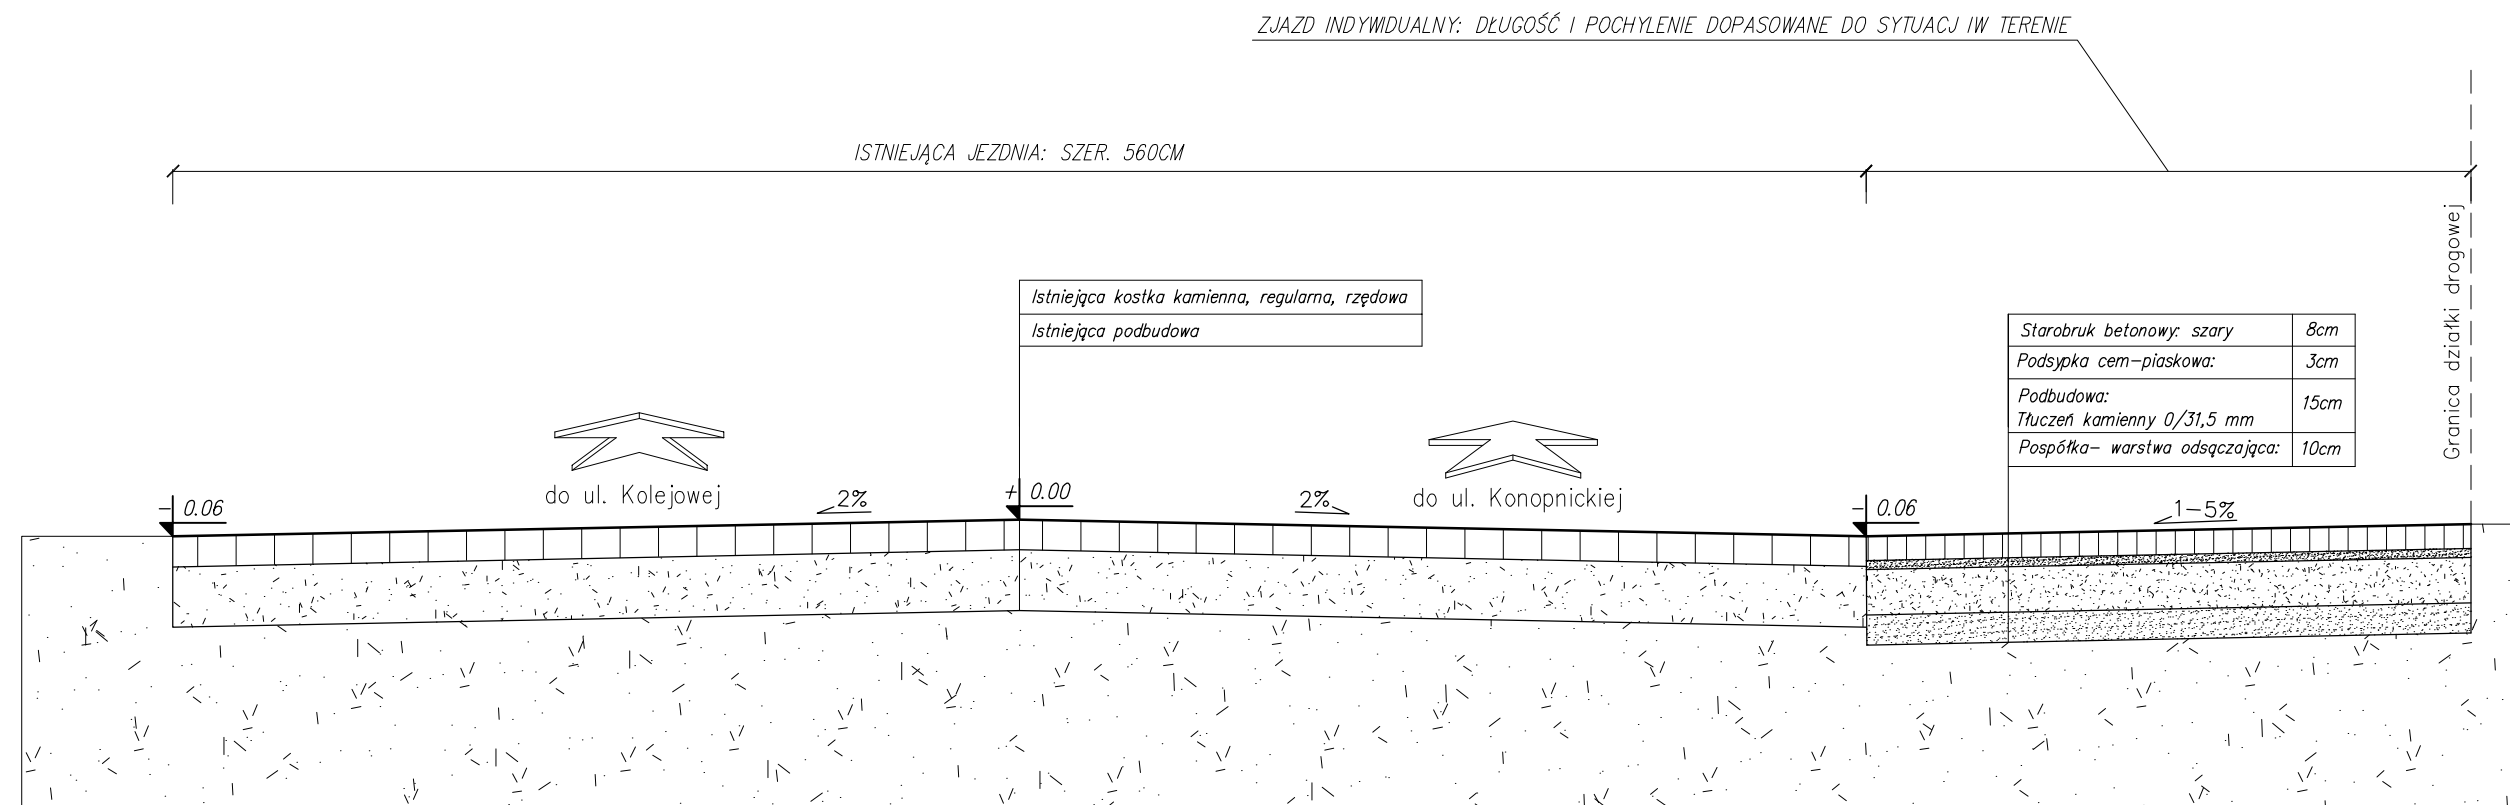


UWAGI:

-ze względu na charakter prac wszelkie wymiary należy sprawdzić na budowie
a wszelkie niezgodności zgłosić odpowiednim organom.

PRYWATNE PRZEDSIĘBIORSTWO BUDOWLANO HANDLOWE BUDART 48-250 Głogówek, ul. Fabryczna 5, e-mail: budart@poczta.fm tel./fax: 077/448-64-07, NIP: 755-000-86-48		
Nazwa i adres obiektu budowlanego: REMONT DROGI GMINNEJ - ULICA KOPERNIKA W RACŁAWICACH ŚLĄSKICH		Wersja: Racławice_1.2.dwg
Tytuł: Przekrój konstrukcyjny		Skala: 1:25
Faza projektu: Projekt remontu	Data: wrzesień 2011	Nr rys.: D-2
Branża: Drogowa		
Projektant: dr inż. Arkadiusz DRÓŻDŹ	Specjalność i nr uprawnień: konstr. - 82/02/Op	Podpis:
Opracowanie: mgr inż. Szymon Piątkowski	Specjalność i nr uprawnień:	Podpis:
Opracowanie: mgr inż. Marcin Tuliszka	Specjalność i nr uprawnień:	Podpis:
Licencja oprogramowania: AutoCAD Civil3D SerialNo 347-069801**		

Przekrój konstrukcyjny
w km 0+535 - 0+684
ul. Kopernika, Raclawice Śląskie
skala 1:25

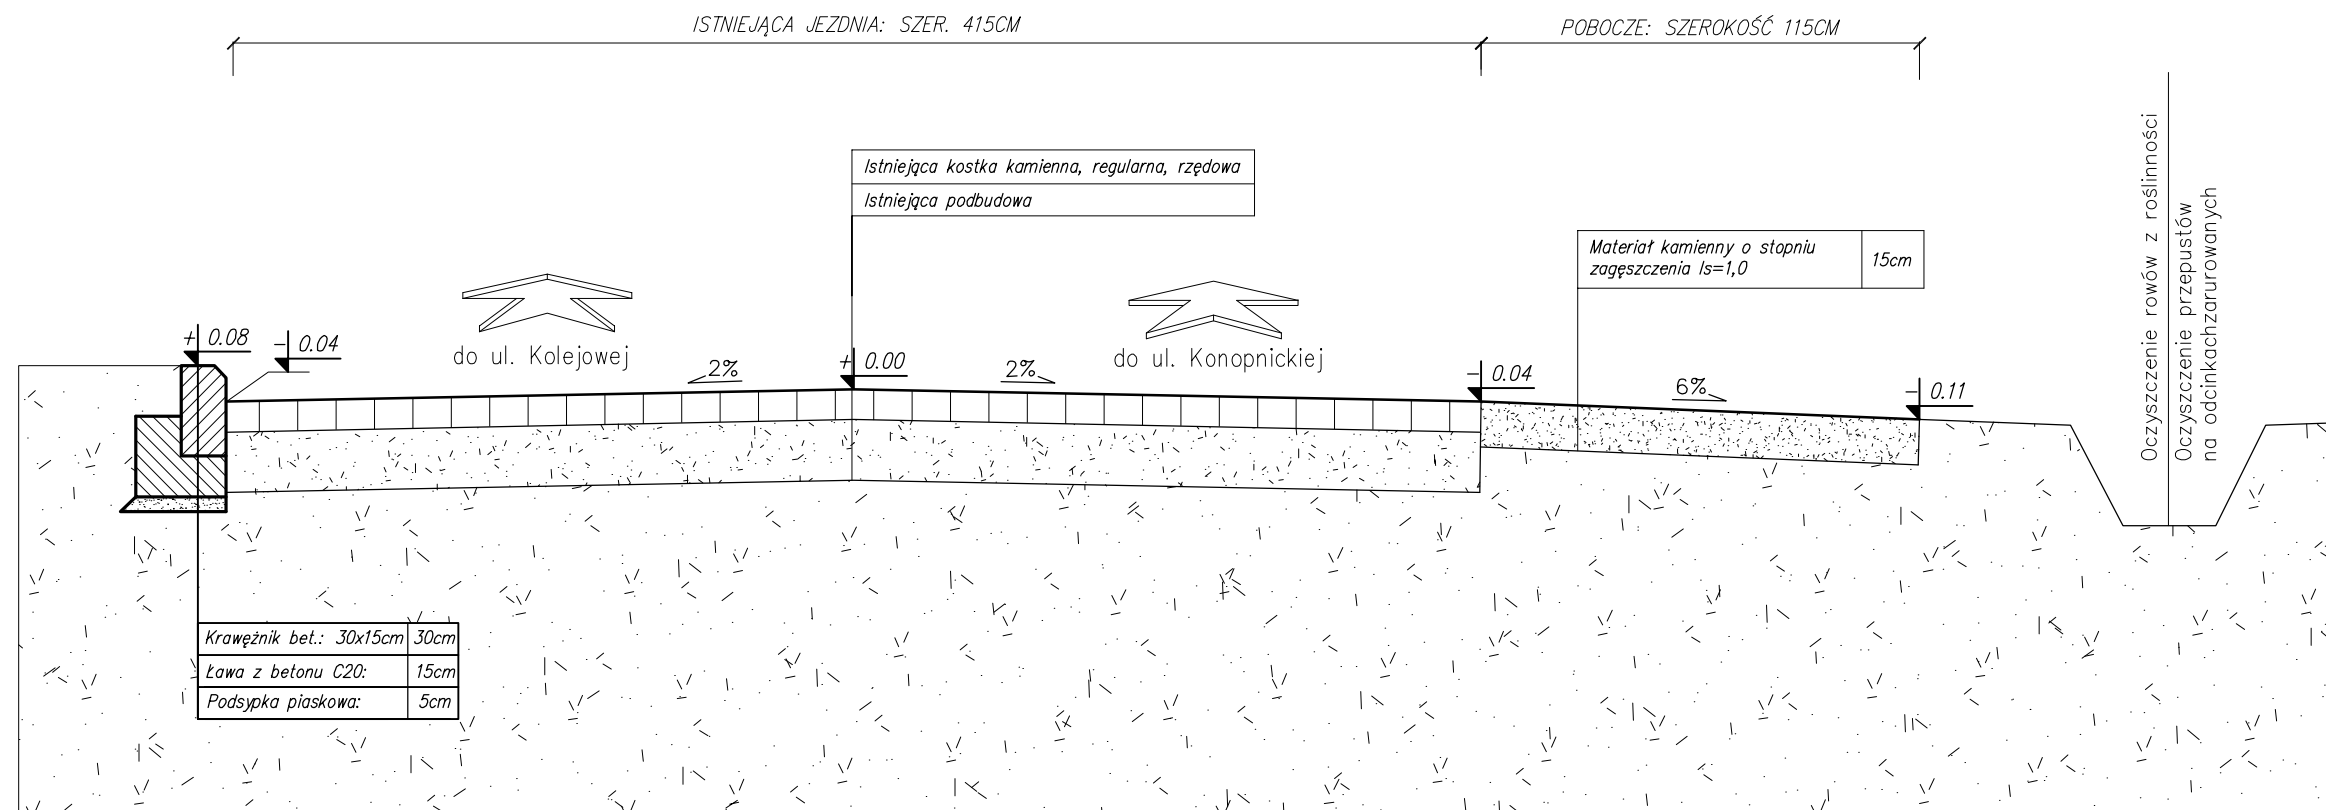


UWAGI:

-ze względu na charakter prac wszelkie wymiary należy sprawdzić na budowie a wszelkie niezgodności zgłosić odpowiednim organom.

JEZDNIĄ: SZER. 400CM

PRYWATNE PRZEDSIĘBIORSTWO BUDOWLANO HANDLOWE BUDART 48-250 Głogówek, ul. Fabryczna 5, e-mail: budart@poczta.fm tel./fax: 077/448-64-07, NIP: 755-000-86-48		
Nazwa i adres obiektu budowlanego: REMONT DROGI GMINNEJ - ULICA KOPERNIKA W RACLAWICACH ŚLĄSKICH		Wersja: Racławice_1.2.dwg
Tytuł: Przekrój konstrukcyjny		Skala: 1:25
Faza projektu: Projekt remontu	Data: wrzesień 2011	Nr rys.: D-3
Branża: Drogowo		
Projektant: dr inż. Arkadiusz DRÓŹDŹ	Specjalność i nr uprawnień: konstr. - 82/02/Op	Podpis:
Opracowanie: mgr inż. Szymon Piątkowski	Specjalność i nr uprawnień:	Podpis:
Opracowanie: mgr inż. Marcin Tuliszka	Specjalność i nr uprawnień:	Podpis:
Licencja oprogramowania: AutoCAD Civil3D SerialNo 347-069801**		

Przekrój konstrukcyjny
w km 0+684 - 0+870
ul. Kopernika, Raclawice Śląskie
skala 1:25

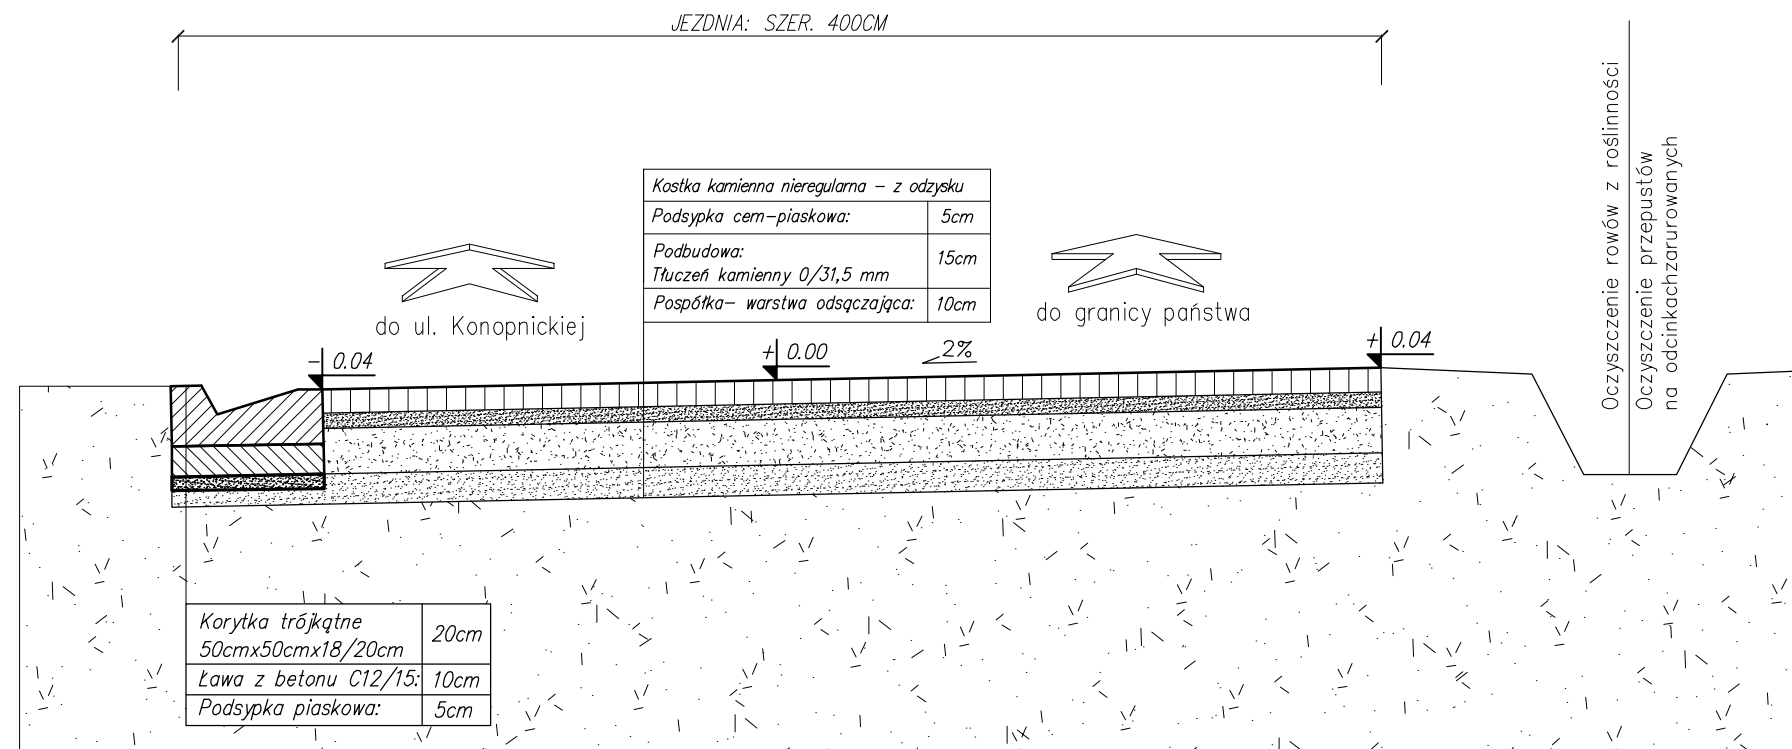


UWAGI:

-ze względu na charakter prac wszelkie wymiary należy sprawdzić na budowie
a wszelkie niezgodności zgłosić odpowiednim organom.

PRYWATNE PRZEDSIĘBIORSTWO BUDOWLANO HANDLOWE BUDART 48-250 Głogówek, ul. Fabryczna 5, e-mail: budart@poczta.fm tel./fax: 077/448-64-07, NIP: 755-000-86-48		
Nazwa i adres obiektu budowlanego: REMONT DROGI GMINNEJ - ULICA KOPERNIKA W RACLAWICACH ŚLĄSKICH	Wersja: <i>Raclawice_1.2.dwg</i>	
Tytuł: Przekrój konstrukcyjny	Skala: 1:25	
Faza projektu: Projekt remontu	Data: wrzesień 2011	
Nr rys.: D-4		
Branża: Drogową		
Projektant: dr inż. Arkadiusz DRÓZDŹ	Specjalność i nr uprawnień: konstr. - 82/02/Op	Podpis:
Opracowanie: mgr inż. Szymon Piątkowski	Specjalność i nr uprawnień:	Podpis:
Opracowanie: mgr inż. Marcin Tuliszka	Specjalność i nr uprawnień:	Podpis:
Licencja oprogramowania: AutoCAD Civil3D SerialNo 347-069801**		

Przekrój konstrukcyjny
w km 0+870 - 0+950
ul. Kopernika, Raclawice Śląskie
skala 1:25

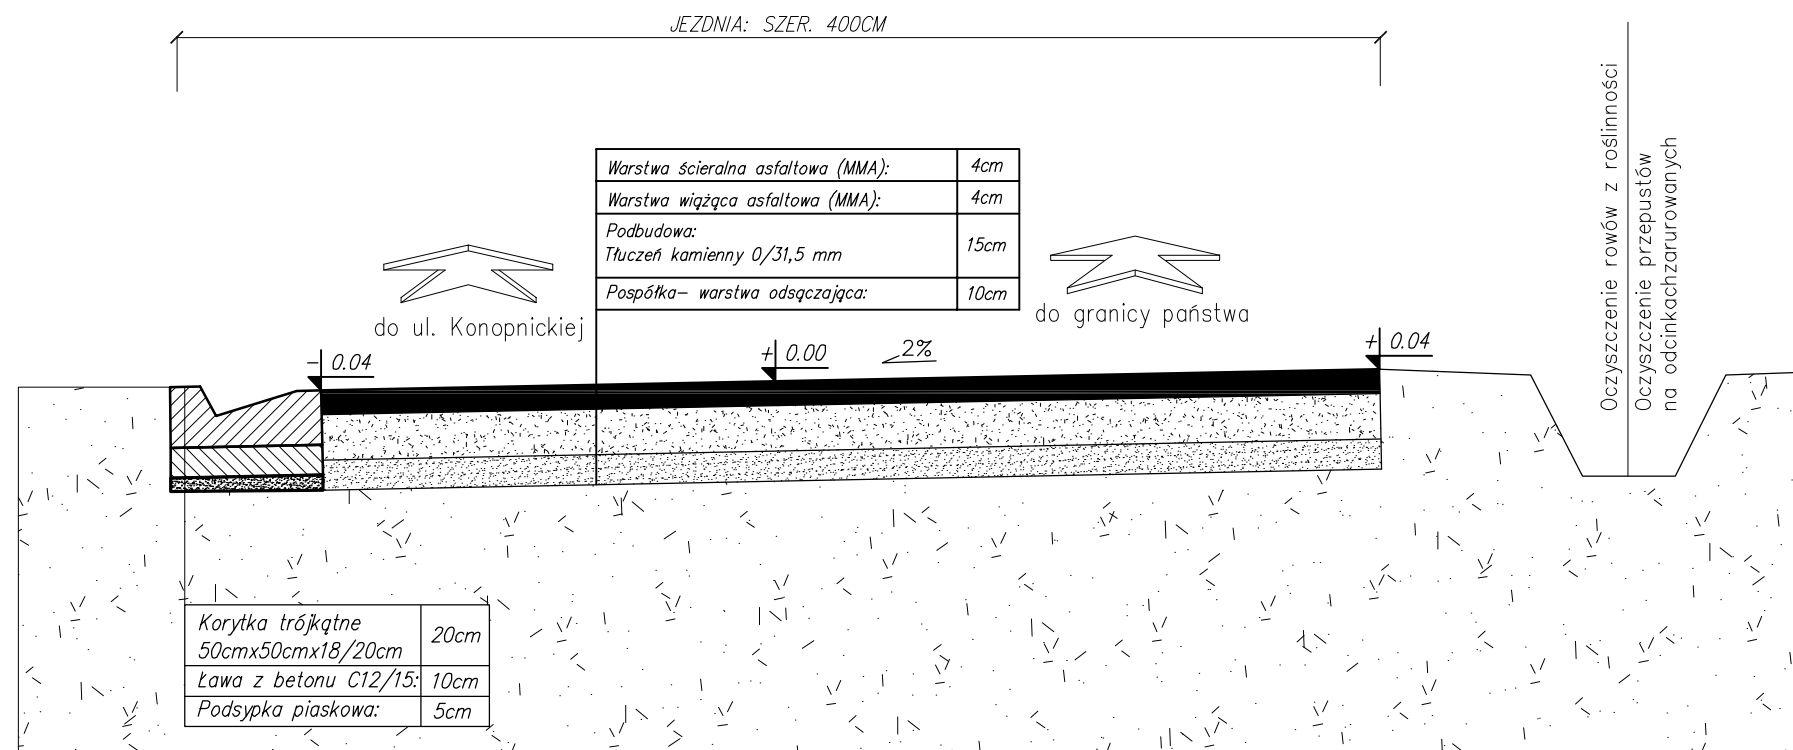


UWAGI:

-ze względu na charakter prac wszelkie wymiary należy sprawdzić na budowie
a wszelkie niezgodności zgłosić odpowiednim organom.

PRYWATNE PRZEDSIĘBIORSTWO BUDOWLANO HANDLOWE BUDART 48-250 Głogówek, ul. Fabryczna 5, e-mail: budart@poczta.fm tel./fax: 077/448-64-07, NIP: 755-000-86-48		
Nazwa i adres obiektu budowlanego: REMONT DROGI GMINNEJ - ULICA KOPERNIKA W RACLAWICACH ŚLĄSKICH		Wersja: <i>Raclawice_1,2.dwg</i>
Tytuł: Przekrój konstrukcyjny		Skala: 1:25
Faza projektu: Projekt remontu	Data: wrzesień 2011	Nr rys.: D-5
Branża: Drogową		
Projektant: dr inż. Arkadiusz DRÓŹDŹ	Specjalność i nr uprawnień: konstr. - 82/02/Op	Podpis:
Opracowanie: mgr inż. Szymon Piątkowski	Specjalność i nr uprawnień:	Podpis:
Opracowanie: mgr inż. Marcin Tuliszka	Specjalność i nr uprawnień:	Podpis:
Licencja oprogramowania: AutoCAD Civil3D SerialNo 347-069801**		

**Przekrój poprzeczny przez
szczegół odwodnienia
w km 0+575 i 0+650
ul. Kopernika, Racławice Śląskie
skala 1:25**

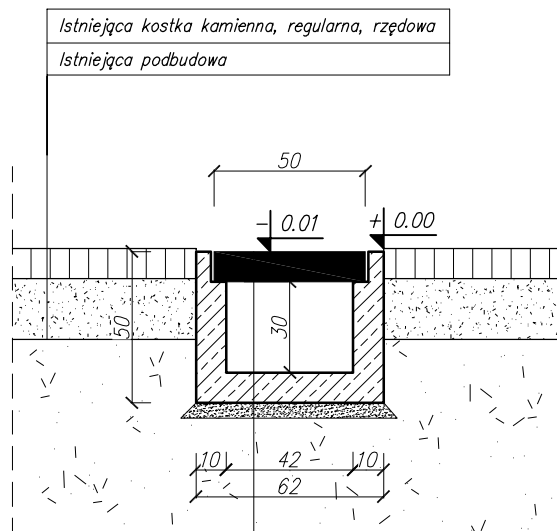


Istniejąca kostka kamienna, regularna, rzędowa
Istniejąca podbudowa

Wpust żeliwny klasy D400	10cm
Kanał odwadniający	30cm
Korytko z betonu C15/20 zbrojone siatkami z prętów $\phi 10$ w rozstawie 10x10cm	10cm
Podsypka piaskowa:	5cm

PRYWATNE PRZEDSIĘBIORSTWO BUDOWLANO HANDLOWE BUDART 48-250 Głogówek, ul. Fabryczna 5, e-mail: budart@poczta.fm tel./fax: 077/448-64-07, NIP: 755-000-86-48		
Nazwa i adres obiektu budowlanego: REMONT DROGI GMINNEJ - ULICA KOPERNIKA W RACŁAWICACH ŚLĄSKICH		Wersja: Racławice_1.2.dwg
Tytuł: Przekrój poprzeczny przez szczegół odwodnienia		Skala: 1:25
Faza projektu: Projekt remontu	Data: wrzesień 2011	Nr rys.: D-6
Branża: Drogową		
Projektant: dr inż. Arkadiusz DRÓŻDŹ	Specjalność i nr uprawnień: konstr. - 82/02/Op	Podpis:
Opracowanie: mgr inż. Szymon Piątkowski	Specjalność i nr uprawnień:	Podpis:
Opracowanie: mgr inż. Marcin Tuliszka	Specjalność i nr uprawnień:	Podpis:
Licencja oprogramowania: AutoCAD Civil3D SerialNo 347-069801**		

Przekrój zjazdu z zastosowaniem odwodnienia liniowego ul. Kopernika, Racławice Śląskie skala 1:25

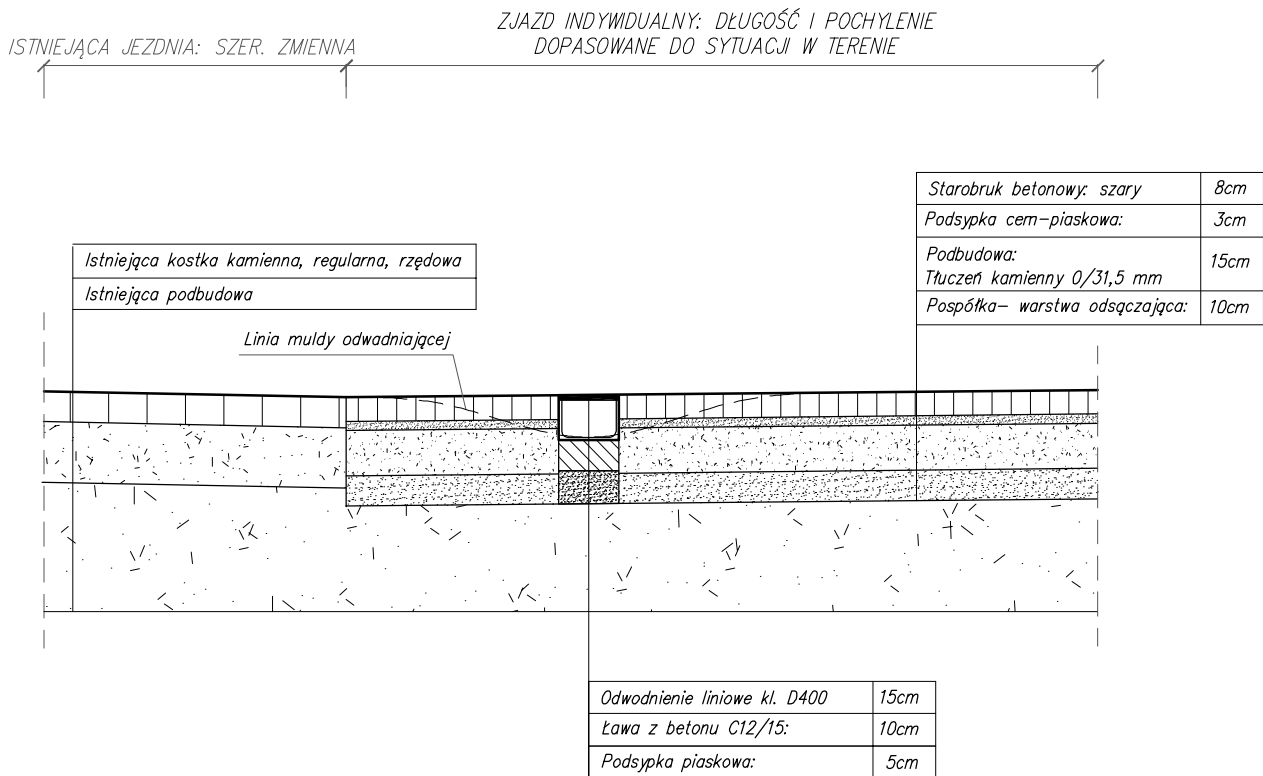

PRYWATNE PRZEDSIĘBIORSTWO BUDOWLANO HANDLOWE BUDART 48-250 Głogówek, ul. Fabryczna 5, e-mail: budart@poczta.fm tel./fax: 077/448-64-07, NIP: 755-000-86-48		
Nazwa i adres obiektu budowlanego: REMONT DROGI GMINNEJ - ULICA KOPERNIKA W RACŁAWICACH ŚLĄSKICH		Wersja: Racławice_1.2.dwg
Tytuł: Konstrukcja zjazdu z zast. odwodnienia liniowego		Skala: 1:25
Faza projektu: Projekt remontu	Data: wrzesień 2011	Nr rys.: D-7
Branża: Drogowa		
Projektant: dr inż. Arkadiusz DRÓŹDŹ	Specjalność i nr uprawnień: konstr. - 82/02/Op	Podpis:
Opracowanie: mgr inż. Szymon Piątkowski	Specjalność i nr uprawnień:	Podpis:
Opracowanie: mgr inż. Marcin Tuliszka	Specjalność i nr uprawnień:	Podpis:
Licencja oprogramowania: AutoCAD Civil3D SerialNo 347-069801**		

