


RZUT PRZYZIEMIA 1:50

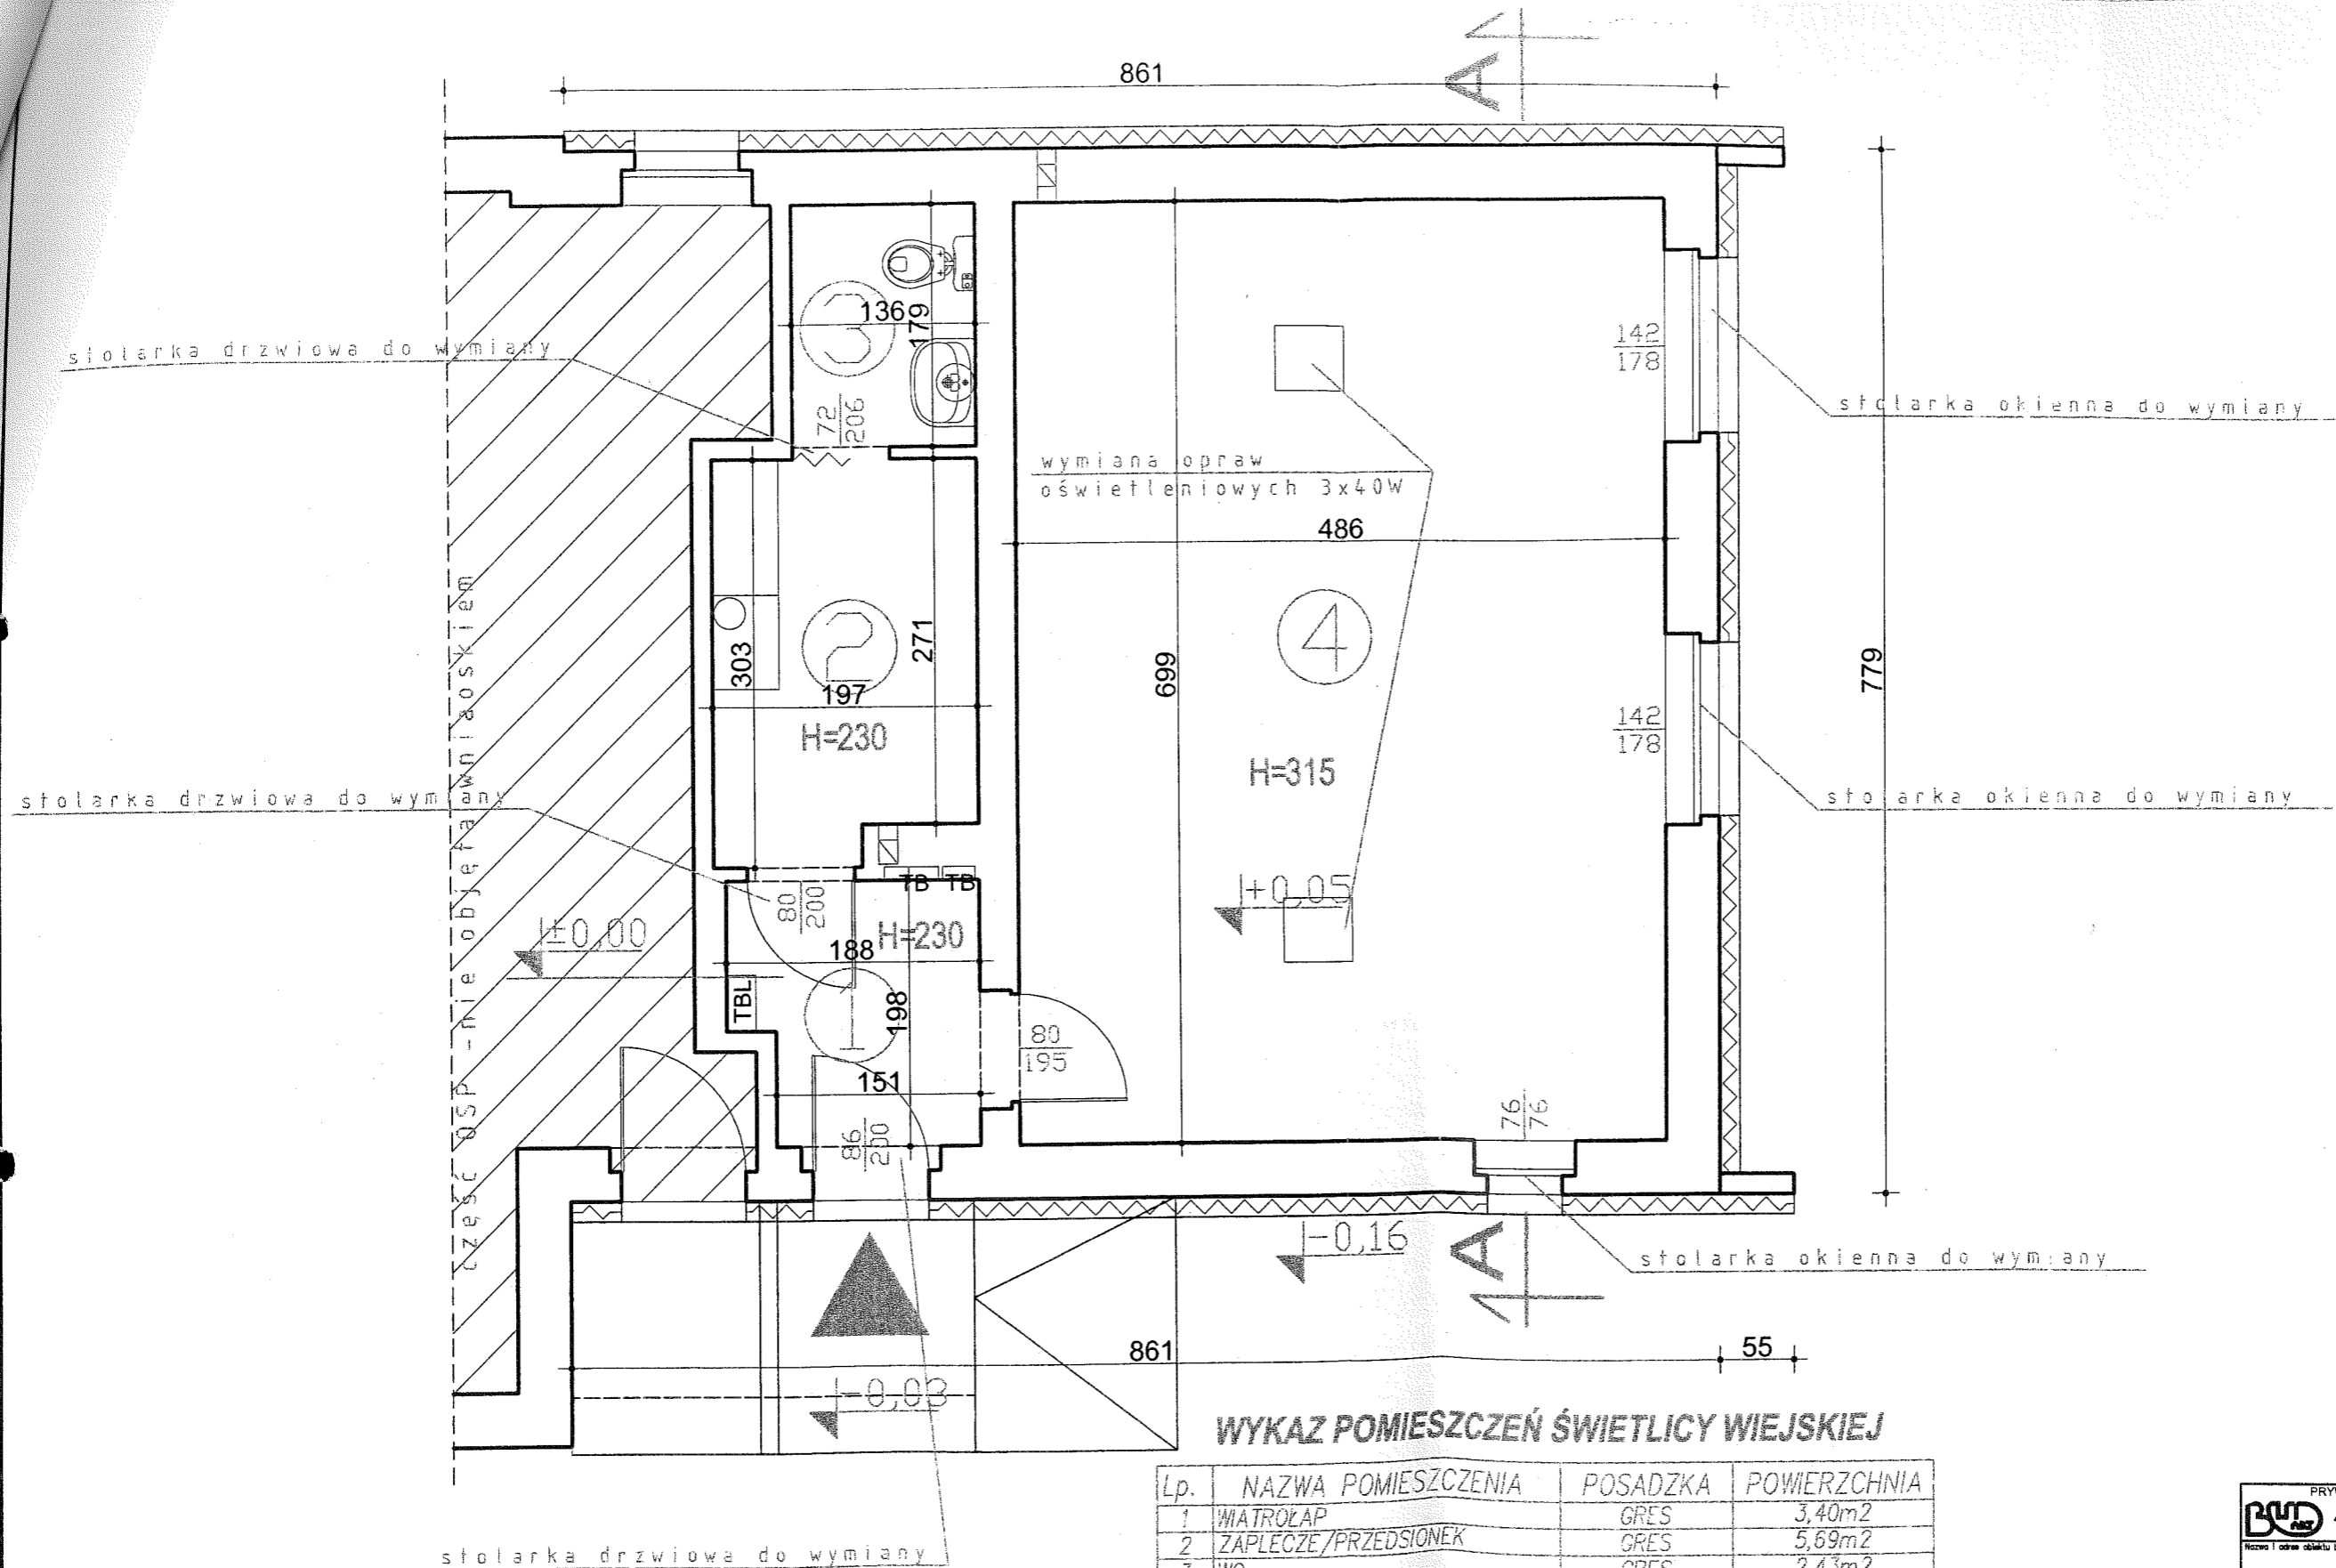

WYKAZ POMIESZCZEŃ ŚWIETLICY WIEJSKIEJ

Lp.	NAZWA POMIESZCZENIA	POSADZKA	POWIERZCHNIA
1	WIATROZAP	GRES	3,40m ²
2	ZAPLECZE/PRZEDSIONEK	GRES	5,69m ²
3	WC	GRES	2,43m ²
4	SALA SPOTKAŃ	WYKŁADZINA OBIEKTYWNA/PCV	33,97m ²
RAZEM			45,49m²

PRYWATNE PRZEDSIĘBIORSTWO BUDOWLANO HANDLOWE
BUDART
 48-250 Głogówek, ul. Fabryczna 5, e-mail: budart@poczta.fm
 tel./fax: 077/448-64-07, NIP: 755-000-86-48

Nazwa i adres obiektu budowlanego: REMONT ŚWIETLICY WIEJSKIEJ W BIEDRZYCHOWICACH

Tytuł: **RZUT PRZYZIEMIA** Skala: 1:50

Faza projektu: Projekt budowlany Data: SIERPIEŃ 2012 r. Nr rys.: **A-1**


Branża: ARCHITEKTONICZNO - BUDOWLANA

Projektant: mgr inż. Jan Drózdź Specjalność i nr uprawnień: konstr. -259/88/Op Podpis: *[Signature]*

Opisownik: inż. Krzysztof Janik Specjalność i nr uprawnień: Podpis: *[Signature]*


Uwagi: oprogramowanie: AutoCAD LT 2008 PL 347-19501692, AutoCAD LT 2010 PL 352-90065986

ELEWACJA BOCZNA 1:50

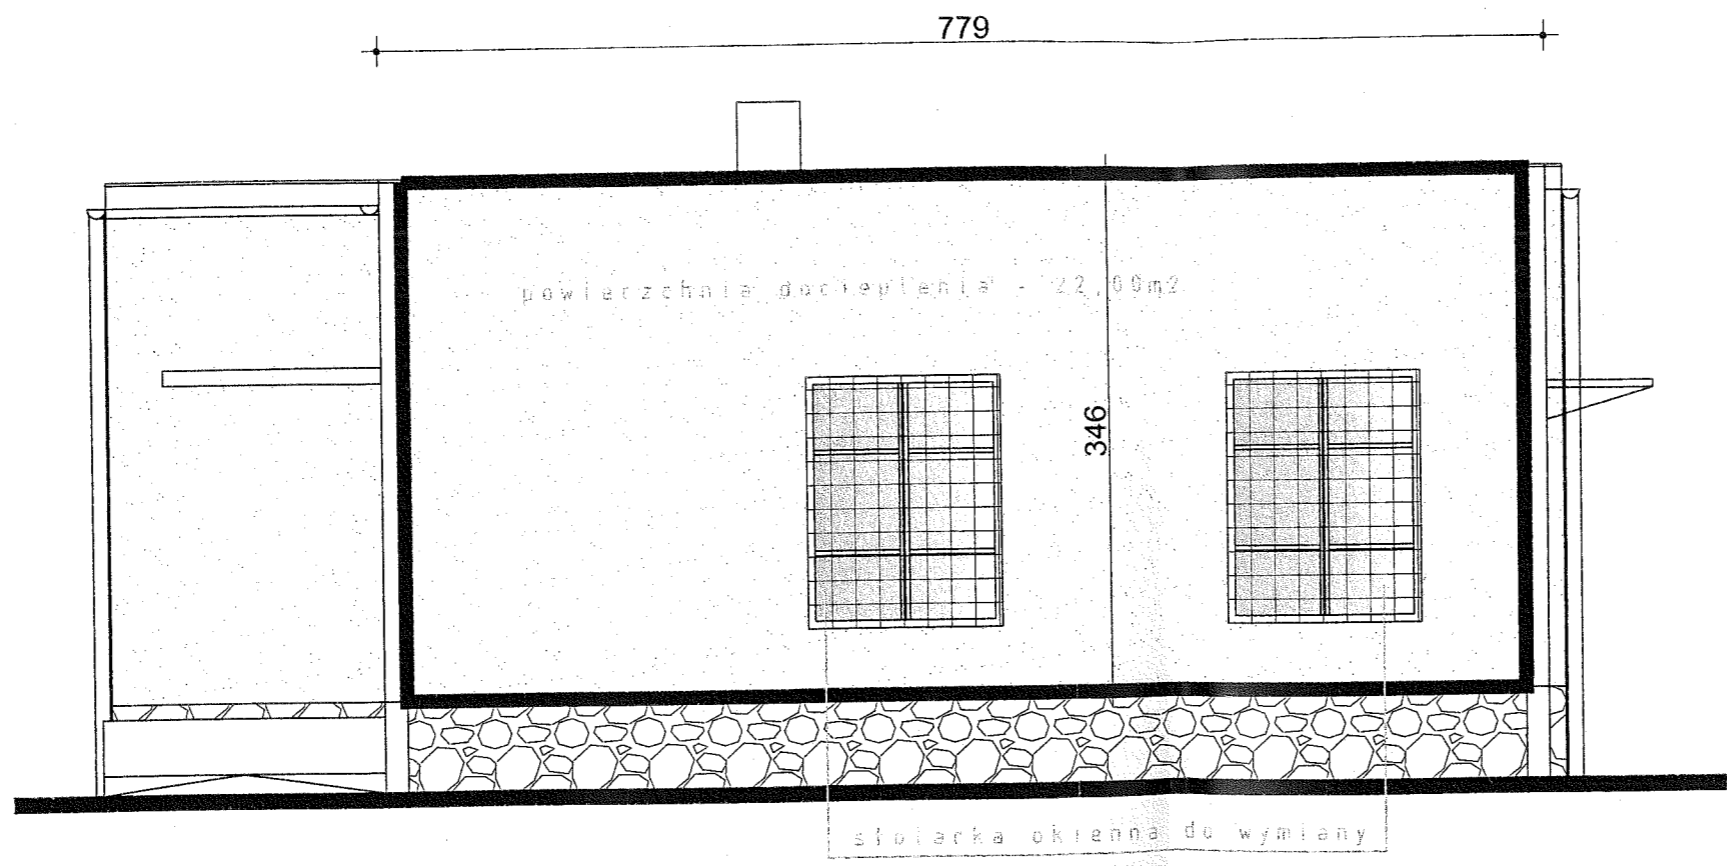


PRYWATNE PRZEDSIĘBIORSTWO BUDOWLANO HANDLOWE BUDART 48-250 Giegotów, ul. Fabryczna 5, e-mail: budart@poczta.fm tel./fax: 077/448-84-07, NIP: 755-000-86-48		
Nazwa i adres obiektu budowlanego: REMONT ŚWIETLICY WIEJSKIEJ W BIEDRZYCHOWICACH		
Tytuł:	ELEWACJA BOCZNA	Skala: 1:50
Faza projektu:	PROJEKT BUDOWLANY	Data: SIERPIEŃ 2012 r. Nr rys.: A-4
Branża: ARCHITEKTONICZNO-BUDOWLANA		
Projektant:	mgr inż. Jan Dróżdż	Specjalność i nr uprawnień: konstr. -259/88/Op
Opracował:	inż. Krzysztof Janik	Specjalność i nr uprawnień: <i>[Signature]</i>
Licencja oprogramowania: AutoCAD LT 2008 PL 347-19501692, AutoCAD LT 2010 PL 352-90065986		

ELEWACJA FRONTOWA 1:50

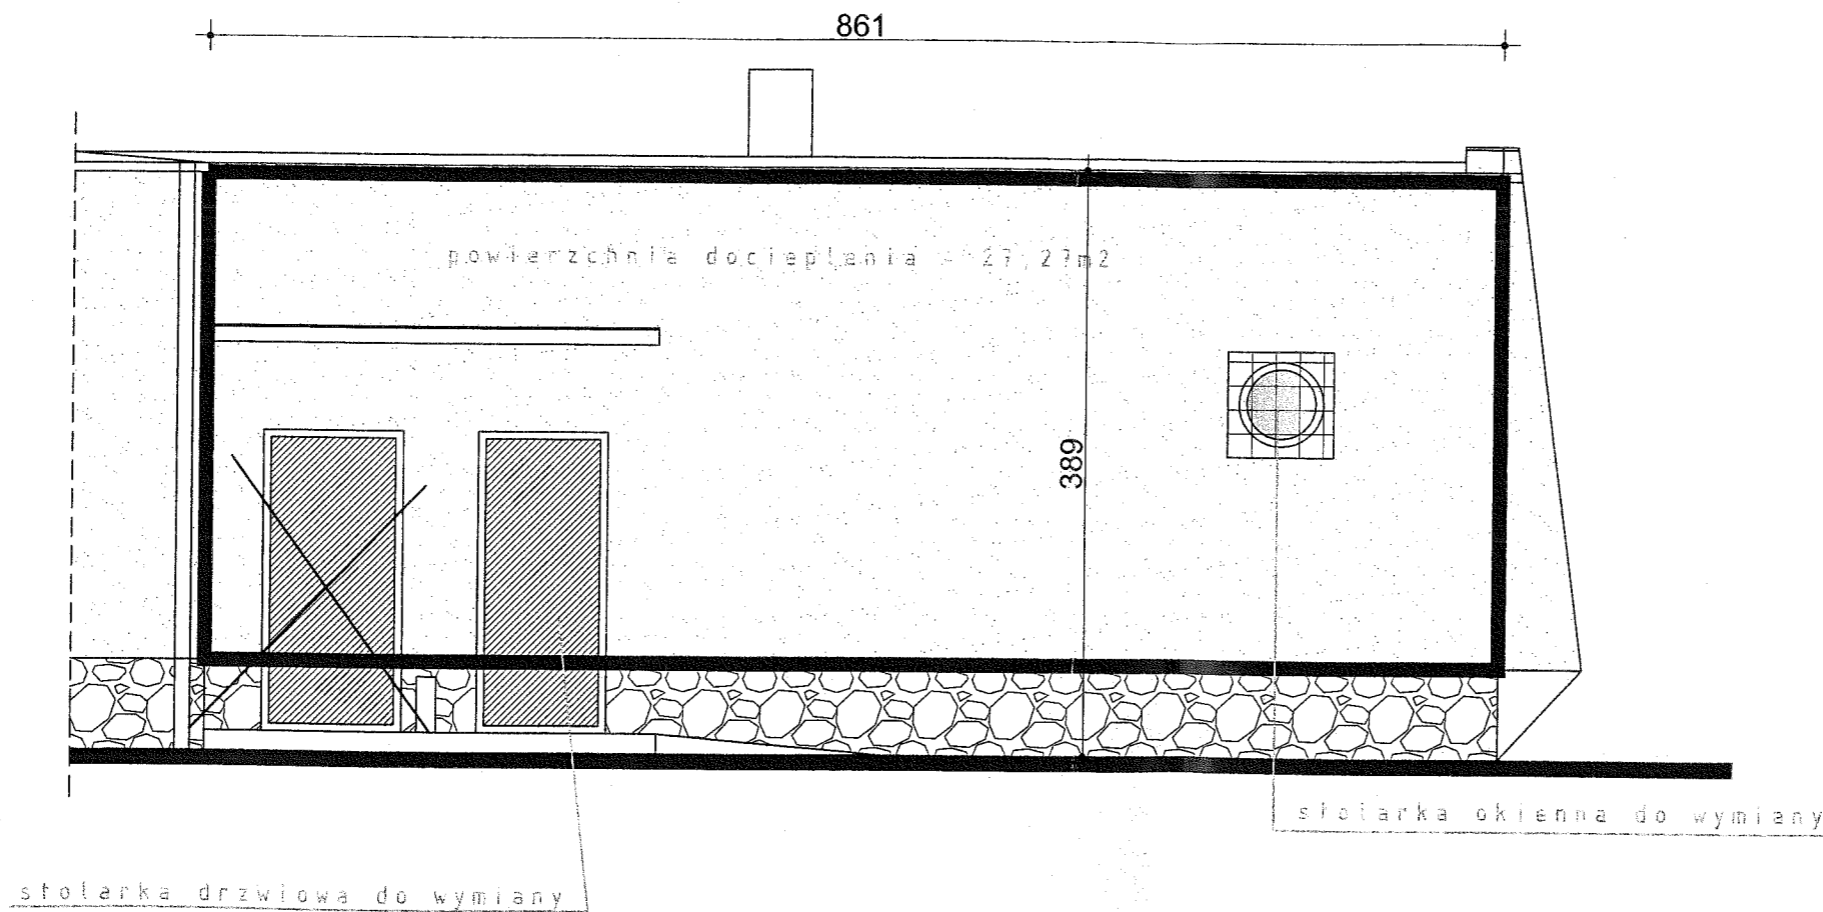

PRYWATNE PRZEDSIĘBIORSTWO BUDOWLANO HANDLOWE BUDART 48-250 Głogówek, ul. Fabryczna 5, e-mail: budart@poczta.fm tel./fax: 077/448-64-07, NIP: 755-000-86-48			
Nazwa i adres obiektu budowlanego: REMONT ŚWIETLICY WIEJSKIEJ W BIEDRZYCOWICACH			
Tytuł: ELEWACJA FRONTOWA		Skala: 1:50	
Faza projektu: Projekt budowlany	Data: SIERPIEŃ 2012 r.	Nr ryc. A-2	
Branża: ARCHITEKTONICZNO- BUDOWLANA			
Projektant: mgr inż. Jan Dróżdź	Specjalność i nr uprawnień: konstr. -259/88/Op	Podpis: <i>[Signature]</i>	
Opracował: inż. Krzysztof Janik	Specjalność i nr uprawnień:	Podpis:	
Licencja oprogramowania: AutoCAD LT 2008 PL 347-19501692, AutoCAD LT 2010 PL 352-90065986			

ELEWACJA TYLNA 1:50

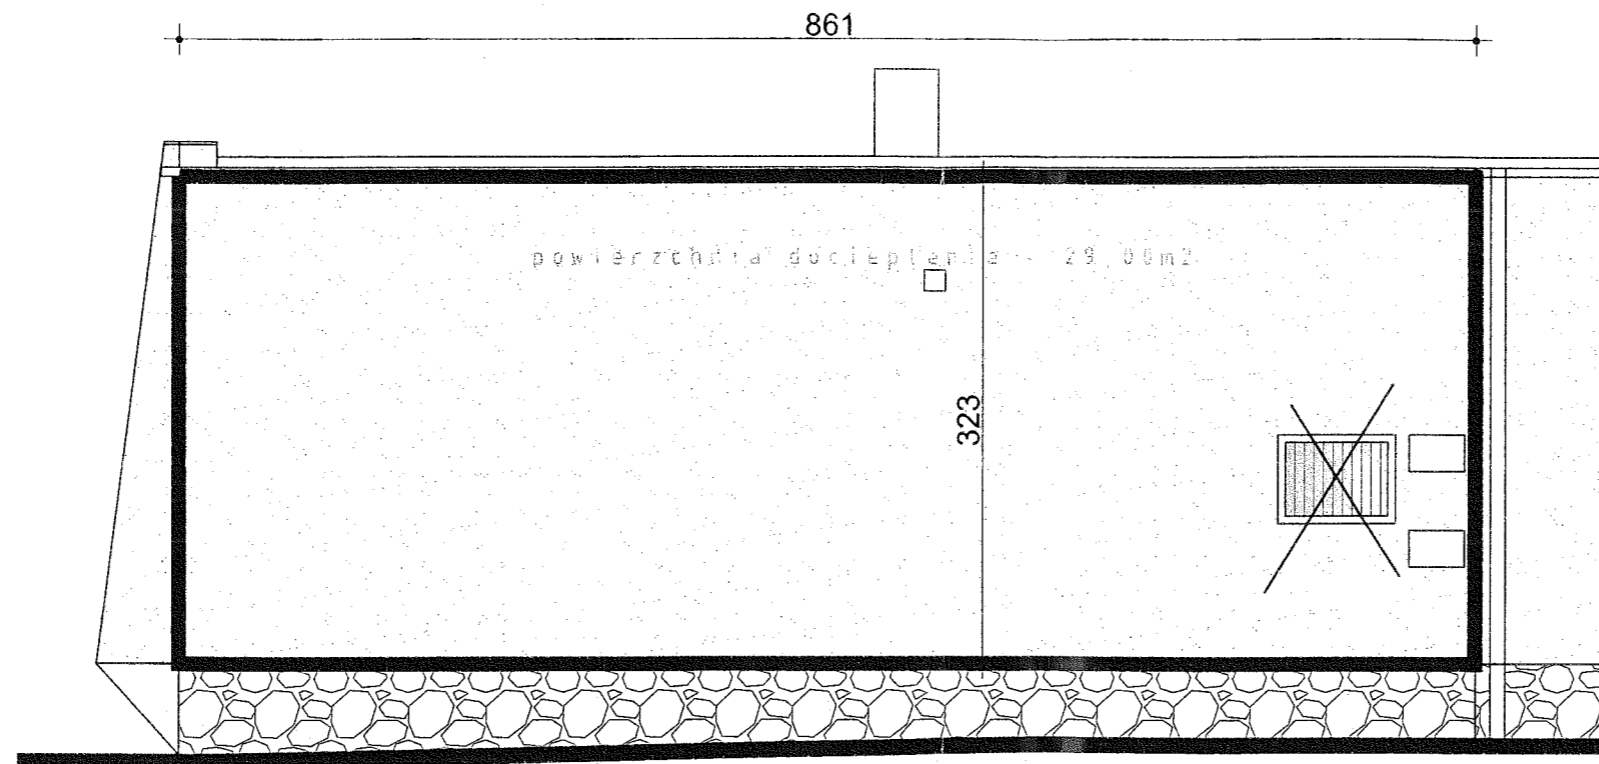

PRYWATNE PRZEDSIĘBIORSTWO BUDOWLANO HANDLOWE BUDART 48-250 Głogówek, ul. Fabryczna 5, e-mail: budart@poczta.fm tel./fax: 077/448-64-07, NIP: 755-000-66-48		
Nazwa i adres obiektu budowlanego: REMONT ŚWIETLICY WIEJSKIEJ W BIEDRZYCHOWICACH		
Tytuł: ELEWACJA TYLNA	Skala: 1:50	
Faza projektu: Projekt budowlany	Data: SIERPIEŃ 2012 r.	Nr ryczy: A-3
Branża: ARCHITEKTONICZNO- BUDOWLANA		
Projektant: mgr inż. Jan Dróżdż	Specjalność i nr uprawnień: konstr. -259/86/Op	Podpis:
Opracował: inż. Krzysztof Janik	Specjalność i nr uprawnień: 	Podpis:
Licencja oprogramowania: AutoCAD LT 2008 PL 347-19501682, AutoCAD LT 2010 PL 352-90065986		