


ZAKRES PRAC REMONTOWYCH DACHÓW ZAMKU W GŁOGÓWKU PRZEDMIAR NR 6

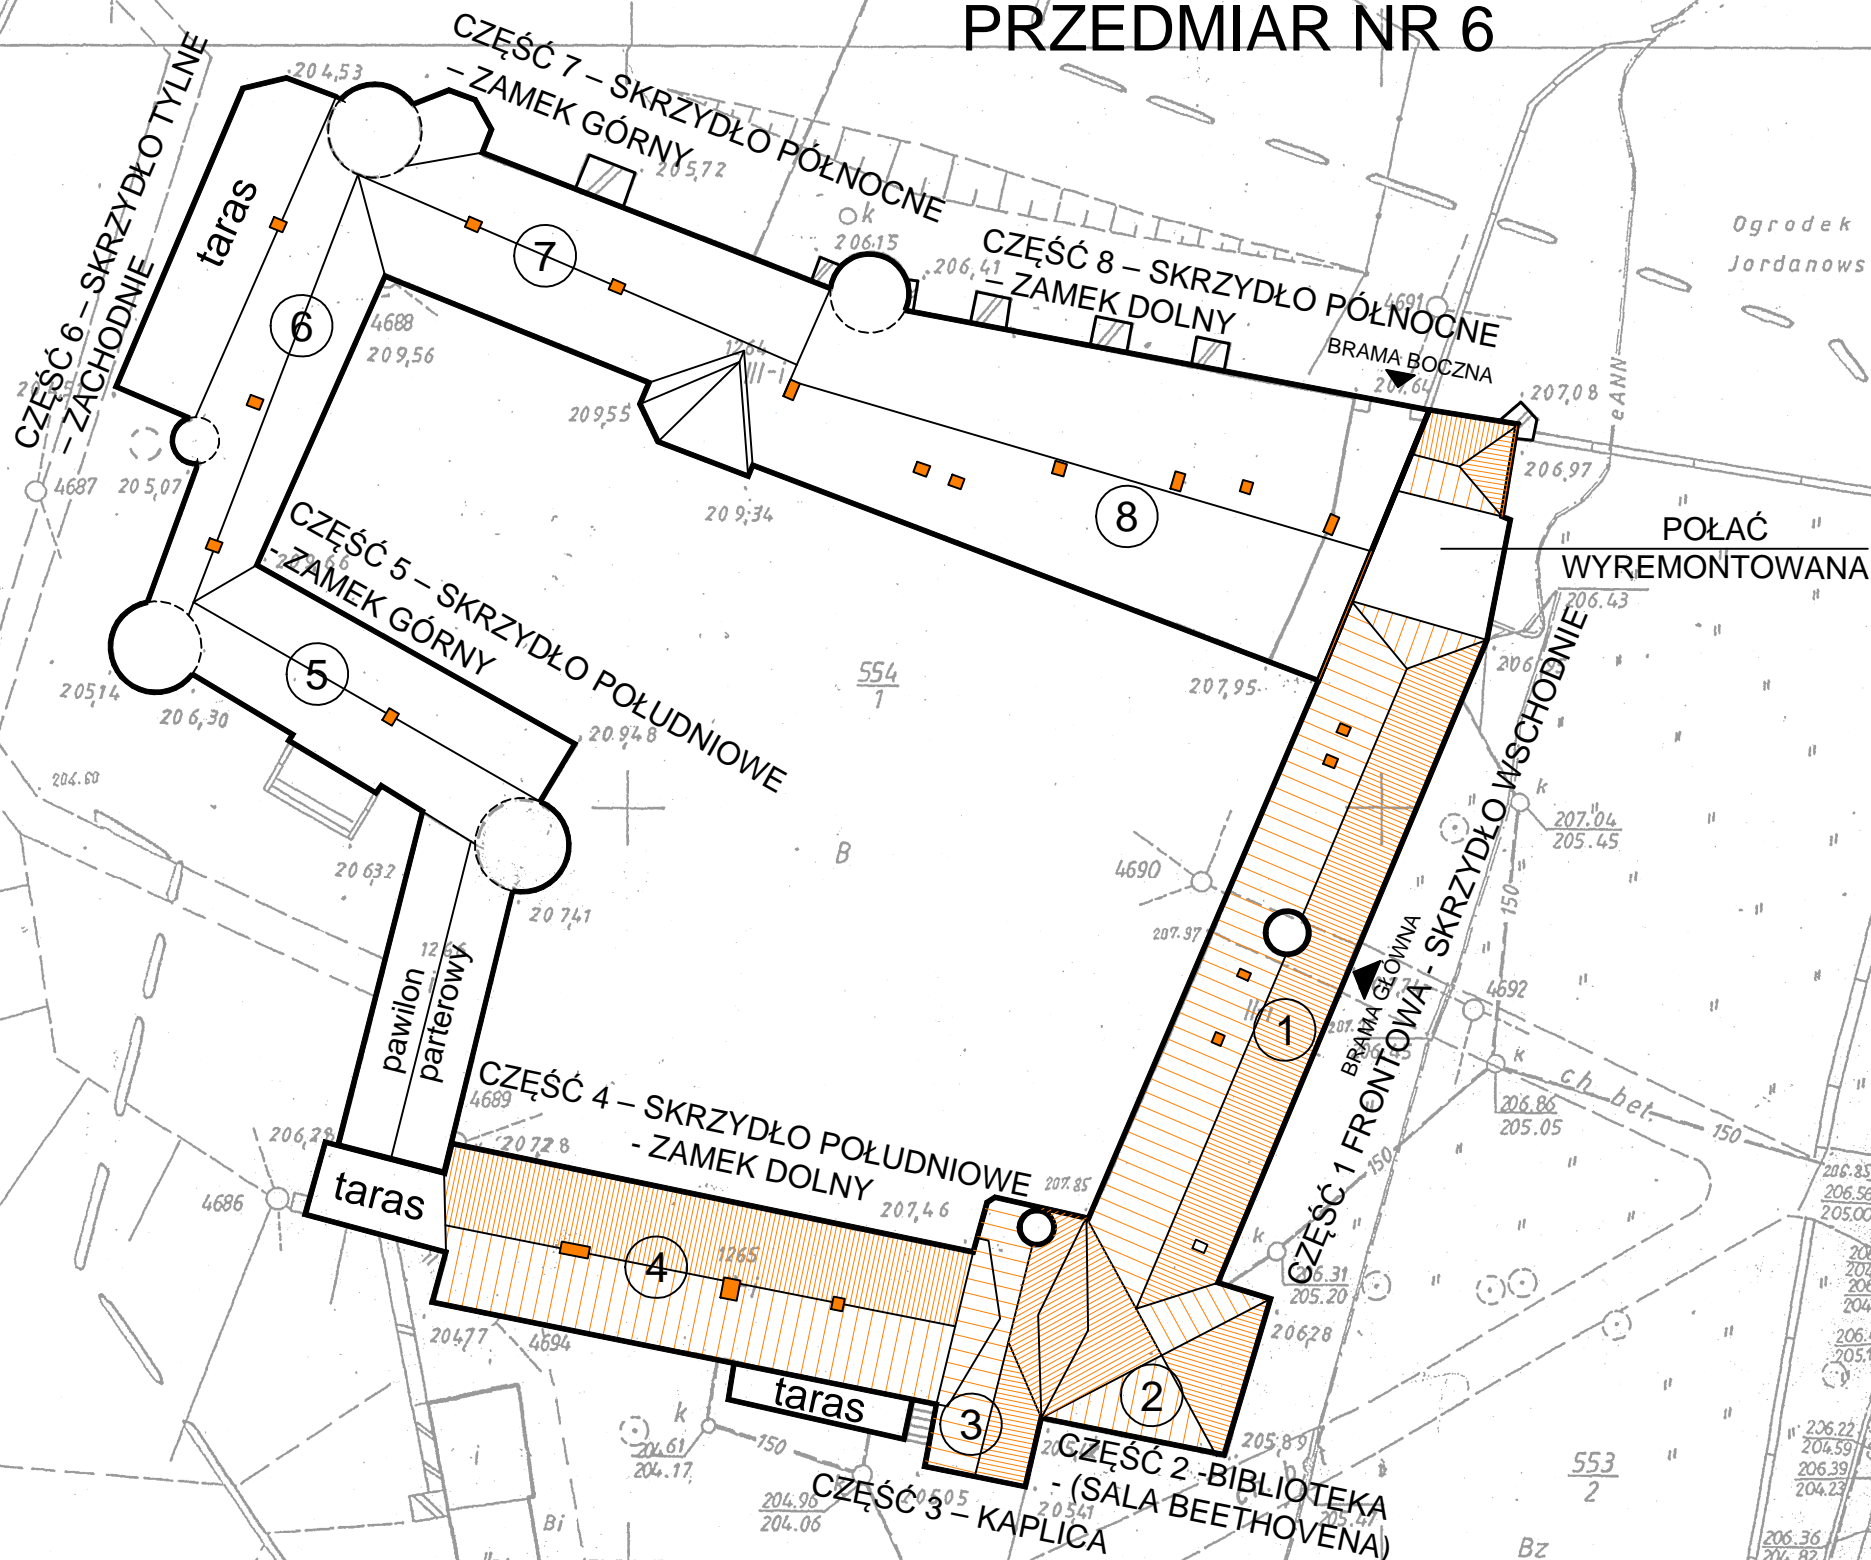

PRACOWNIA PROJEKTOWA W.P.

mgr inż. arch. Wojciech Paszkowski, ul. Barlickiego 13/111, 45-083 Opole, tel. (077) 4530736	
TEMAT	Projekt remontu zabezpieczającego zamek w Głogówku
ADRES	48-250 Głogówek ul. Zamkowa 23
INWESTOR	Gmina Głogówek
TYTUŁ RYSUNKU	PLAN USYTUOWANIA ZAMKU
OPRACOWAŁ	tech. arch. Ireneusz Kubisa
PROJEKTANT	mgr inż. arch. Wojciech Paszkowski
uprawnienia w specjalności:	arch. 58/01/Op
SKALA	1:500
DATA	11.2013
RYS. NR	A/1