

METRYKA PROJEKTU

Temat: Budowa szkolnych placów zabaw w ramach rządowego programu „Radosna Szkoła” przy Szkole Podstawowej w Szonowie

Lokalizacja: Szkoła Podstawowa w Szonowie
dz. nr 360/4
jednostka Głogówek, obręb Szonów

Stadium: PROJEKT BUDOWLANY

Inwestor: Gmina Głogówek
48-250 Głogówek
Rynek 1

Funkcja	Imię i nazwisko	Data	Podpis
Opracował: branża: drogowa	mgr inż. Patryk Kawa upr. nr OPL/0395/OWOK/08 OPL/0712/OWOD/11	05.2014	
Projektant : branża: drogowa	mgr inż. Ryszard Zeljaś Rzeczoznawca Budowlany upr. nr OPL/0054/POOK/03 38/98/Op, OPL/0139/OHOS/05	05.2014	

Nr projektu: PK / 06 / 05 / 2014

Egz. nr	1	2	3	4	5
---------	---	---	---	---	---

PRAWA AUTORSKIE

Niniejszy projekt jest chroniony prawem autorskim zgodnie z ustawą o Prawie Autorskim i Prawach Pokrewnych z dnia 4.02.1994r.
(Dz.U. z 2006r. nr 90 poz. 631 z późniejszymi zmianami)

ZAWARTOŚĆ OPRACOWANIA

- 1. Metryka projektu**
- 2. Oświadczenia projektanta**
- 3. Uprawnienia Budowlane Projektanta**
- 4. Zaświadczenie o przynależności Izby Inżynierów Budownictwa**
- 5. Informacja BIOZ**
- 6. Opis techniczny**
 - 6.1. Podstawa opracowania**
 - 6.2. Cel opracowania**
 - 6.3. Przedmiot i zakres opracowania**
 - 6.4. Istniejące zagospodarowanie terenu**
 - 6.5. Opis projektowanych rozwiązań**
- 7. Rysunki projektowe**

INFORMACJA O BEZPIECZEŃSTWIE I OCHRONIE ZDROWIA

Temat: Budowa szkolnych placów zabaw w ramach rządowego programu „Radosna Szkoła” przy Szkole Podstawowej w Szonowie

**Lokalizacja: Szkoła Podstawowa w Szonowie
dz. nr 360/4
jednostka Głogówek, obręb Szonów**

**Inwestor: Gmina Głogówek
48-250 Głogówek
Rynek 1**

Autor: mgr inż. Ryszard Zeljaś

Lubieszów maj 2014

Podstawa opracowania:

- uzgodnienia robocze z Inwestorem,
- rozporządzenie Ministra Infrastruktury z dnia 23 czerwca 2003 r. w sprawie informacji dotyczącej bezpieczeństwa i ochrony zdrowia oraz planu bezpieczeństwa i ochrony zdrowia.

Zakres robót oraz kolejność realizacji:

- zabezpieczenie miejsca prowadzonych robót,
- roboty ziemne,
- wykonanie koryta
- wykonanie podbudowy
- wykonanie nawierzchni bezpiecznej,
- roboty porządkowe
- zagospodarowanie terenów zielonych z obsianiem trawą

Wykaz istniejących obiektów budowlanych.

Na działkach będących przedmiotem opracowania lub w bezpośrednim ich sąsiedztwie znajdują się:

- budynek Szkoły Podstawowej

Wskazanie elementów zagospodarowania działki lub terenu, które mogą stwarzać zagrożenie bezpieczeństwa i zdrowia ludzi.

- Nie projektuje się.

Wskazanie dotyczące przewidywanych zagrożeń występujących podczas realizacji robót budowlanych, określające skalę i rodzaje zagrożeń oraz miejsc i czas wystąpienia.

- zabezpieczenie terenu, gdzie będą prowadzone roboty budowlane,
- przed przystąpieniem do robót budowlanych Wykonawca musi opracować instrukcję bezpiecznego ich wykonywania i zaznajomić z nią pracowników w zakresie wykonywanych przez nich prac,
- wszystkich przebywających na terenie budowy obowiązuje nakaz stosowania niezbędnych środków ochrony indywidualnej,
- wszystkie prace związane z budową wykonywać z zachowaniem obowiązujących przepisów bezpieczeństwa i higieny pracy przy wykonywaniu robót budowlano-montażowych,
- przed przystąpieniem do robót budowlanych ustanowić Kierownika Budowy,
- teren wokół prowadzonych robót budowlanych zabezpieczyć ogrodzeniem lub taśmami ostrzegawczymi,

- wszystkie prace budowlane wykonywać zgodnie ze sztuką budowlaną oraz zaleceniami producentów materiałów budowlanych,
- pracownicy prowadzący roboty budowlane powinni być uprzednio przeszkoleni pod względem BHP,
- wszelkie prace budowlane prowadzić pod nadzorem osób uprawnionych i zgodnie ze sztuką budowlaną.

Wskazanie sposobu prowadzenia instruktażu pracowników przed przystąpieniem do realizacji robót szczególnie niebezpiecznych.

- Nie dotyczy.

Wskazanie środków technicznych i organizacyjnych, zapobiegających niebezpieczeństwom wynikających w wykonywaniu robót budowlanych w strefach szczególnego zagrożenia zdrowia lub w sąsiedztwie, w tym zapewniających bezpieczną i sprawną komunikację, umożliwiającą szybką ewakuację na wypadek pożaru, awarii i innych zagrożeń.

- Nie dotyczy.

Ogólne zasady wykonywania robót budowlanych.

- Wszyscy uczestniczący w procesie budowlanym mają obowiązek współdziałania w zakresie bezpieczeństwa i higieny pracy i to zarówno na etapie przygotowania, jak i realizacji budowy.
- Bezpośredni nadzór nad BHP, na poszczególnych stanowiskach sprawują kierownik robót, stosownie do zakresu obowiązków.

Lubieszów, maj 2014 r.

OPIS TECHNICZNY

1. PODSTAWA OPRACOWANIA

Podstawę opracowania stanowi umowa zawarta pomiędzy Gminą Głogówek, a P.P.U.H. „PK” Patryk Kawa, 47-244 Dziergowice, ul. Leśna 17A. Koncepcja idei zagospodarowania szkolnych placów zabaw i szkolnych miejsc zabaw dla dzieci młodszych Ministerstwa Edukacji Narodowej w ramach programu „Radosna Szkoła” Normy odnoszące się do placów zabaw: PN-EN 1176-1/2009, PN-EN 1176-2/2009, PN-EN 1176-3/2009, PN-EN 1176-4/2009, PN-EN 1176-5/2009, PN-EN 1176-6/2009, PN-EN 1176-7/2009, PN-EN 1176-10/2009, PN-EN 1176-11/2009, PN-EN 1177/2009. Pozostałe obowiązujące normy i przepisy

2. CEL OPRACOWANIA

Niniejszy projekt zagospodarowania terenu placu zabaw został sporządzony w celu zgłoszenia właściwemu organowi administracji samorządowej robót związanych z realizacją placu zabaw, a nie wymagających pozwolenia na budowę, zgodnie z Art.30.1. Ustawy Prawo Budowlane zgłoszenia właściwemu organowi wymaga budowa boisk szkolnych (utwardzeń terenu), obiektów małej architektury w miejscach publicznych, a także ogrodzeń od strony przestrzeni publicznych. Zgodnie z Rozporządzeniem Ministra Infrastruktury z dnia 2 września 2004r. w sprawie szczegółowego zakresu i formy dokumentacji projektowej, specyfikacji technicznych wykonania i odbioru robót budowlanych oraz programu funkcjonalno- użytkowego, dokumentacja projektowa służąca do opisu przedmiotu zamówienia na wykonanie robót budowlanych, dla których nie jest wymagane pozwolenie na budowę.

3. PRZEDMIOT I ZAKRES OPRACOWANIA

Przedmiotem opracowania jest realizacja placu zabaw zlokalizowanego przy Szkole Podstawowej w Szonowie obejmujący swoim zakresem:

- roboty ziemne,
- wykonanie koryta pod warstwy konstrukcyjne,
- wykonanie nawierzchni bezpiecznych,
- montaż urządzeń małej architektury,
- zagospodarowanie terenu zielonego poprzez humusowanie z obsianiem trawą

4. ISTNIEJĄCE ZAGOSPODAROWANIE TERENU

Przedmiotowa inwestycja zostanie zrealizowana na terenie działki numerze ewidencyjnych 360/4. Przedmiotowy teren jest niezabudowany, pokryty nawierzchnią trawiastą i niska roślinnością. Na terenie działki znajduje się budynek szkoły boisko wielofunkcyjne wraz z ciągiem pieszym wykonanym z kostki brukowej betonowej. Na obszarze inwestycji nie występują większe spadki terenu, podłożem terenu inwestycji jest trawa.

5. OPIS PROJEKTOWANYCH ROZWIĄZAŃ

W ramach projektu zaplanowano zagospodarowanie terenu tj. utworzenie terenu rekreacyjnego z placem zabaw dla dzieci. Projektuje się plac zabaw dla dzieci wraz z otaczającą go zielenią. Wyposażenie placu zabaw powinno zostać tak dobrane, aby mogło służyć dzieciom o różnym stopniu sprawności fizycznej i intelektualnej. Tym samym należy zachować cechy integracyjnego placu zabaw. Szkolny plac zabaw powinien być przygotowany do prowadzenia z dziećmi różnych form zajęć ruchowych (na przykład pokonywanie przeszkód, wspinania, przeskoków, przeplotów czy zwisów). Powinien być także wyposażony w różnorodne drabinki, drążki, ścianki wspinaczkowe, pomosty, zjeżdżalnie, równoważnie, przeplotnie oraz kolorowe huśtawki. Projektuje się wykonanie urządzeń małej architektury (w tym urządzenia i zestawy zabawowe, ławki, kosz i tablicę informacyjną). Urządzenia zabawowe pod względem formy użytych materiałów, wykończenia, jak i kolorystyki powinny charakteryzować się wysokim walorami estetycznymi oraz posiadać niezbędne atesty i certyfikaty bezpieczeństwa. Konstrukcja podłoża pod nawierzchnię placu zabaw powinna gwarantować jego trwałość i stabilność, być zgodna z obowiązującymi przepisami, normami oraz zasadami wiedzy technicznej i budowlanej. Wszystkie elementy wyposażenia placu zabaw oraz elementy nośne ogrodzenia powinny być trwale związane z gruntem poprzez odpowiednie kotwienie lub fundamenty betonowe / żelbetowe (zgodnie z technologią producenta wyposażenia i ogrodzenia). Fundamenty muszą uwzględnić wymagane aktualną normą gruntową parametry posadowienia. Przyjęto, że obiekt należy do pierwszej kategorii geotechnicznej (prosta konstrukcja oraz proste warunki gruntowe).

Wykonawca urządzeń na placu zabaw zobligowany jest do dostarczenia Inwestorowi wszelkich dokumentów atesty, certyfikaty niezbędnych do odbioru wykonanego placu zabaw zgodnie z programem rządowym „Radosna Szkoła”.

5.1. Zestawienie powierzchni i robót:

Powierzchnia nawierzchni bezpiecznej	184,21 m ²
Powierzchnia nawierzchni komunikacyjnej	41,80 m ²
Powierzchnia zieleni (biologicznie czynna)	133,15 m ²
Powierzchnia placu zabaw	359,16 m ²

5.2. Przeznaczenie, program użytkowy oraz parametry obiektu

Obiektem budowlanym stanowiącym przedmiot inwestycji jest plac zabaw, realizowany w programie „Radosna Szkoła”. Przedmiotowy obiekt jest miejscem, które ma zapewniać dzieciom ruch oraz rekreację. Plac zabaw pod względem użytkowym podzielony został na strefę zabawy (indywidualnej i w grupie) zlokalizowanej na nawierzchni bezpiecznej oraz strefę wypoczynku i rekreacji zlokalizowaną na trawiastej polanie. Głównym założeniem przy doborze urządzeń była ich wielofunkcyjność, polegająca na umożliwieniu dzieciom wykonywania jak największej liczby różnorodnych aktywności oraz możliwość wykorzystywania ich przez większą liczbę dzieci w jednym momencie, co sprzyja integracji i uczy współdziałania. Na placu wyznaczone zostały ścieżki komunikacyjne w taki sposób, aby poruszanie się dzieci pomiędzy poszczególnymi urządzeniami było jak najbezpieczniejsze, a także by ciekawe wzory nawierzchni dodatkowo stymulowały do ruchu i zabawy. Przy wejściu na plac blisko komunikacji zewnętrznej, pieszej zostanie zlokalizowana tablica informacyjna z regulaminem placu zabaw.

5.3. Funkcja obiektu i sposób jego dostosowania do krajobrazu i zabudowy.

Ze względu na lokalizację placu zabaw w pobliżu szkoły projektuje się w różnorodnej kolorystyce. Głównym założeniem przy projekcie placu jest również umieszczenie na nim dominant wysokościowych w postaci wysokich urządzeń, umieszczonych w różnych częściach placu. Pomiędzy poszczególnymi urządzeniami oraz urządzeniami i komunikacją zachodzą różne rodzaje relacji przestrzennych (komunikacja podkreśla i odpowiednio eksponuje obiekty małej architektury, ich fragmenty oraz powiązania między urządzeniami, natomiast same urządzenia ustawione są w taki sposób aby tworzyły ciągłość, rodzaj „ścieżki zdrowia”, co dodatkowo zwiększa ich atrakcyjność. Elementy stylizowane natomiast, pobudzają wyobraźnię dzieci i zwiększają walor estetyczny całego obiektu. Projektowany plac zabaw bardzo dobrze wpisuje się w otaczający krajobraz ze względu na zastosowanie na nim wyłącznie materiałów i urządzeń wysokiej jakości, o wysokich walorach estetycznych, a także zastosowanie kolorystyki i form nawiązujących do funkcji obiektów znajdujących się w pobliżu. Zastosowane urządzenia oraz materiały muszą posiadać certyfikaty i atesty potwierdzające bezpieczeństwo ich konstrukcji,

spełnienie odpowiednich warunków higienicznych, a także ochrony środowiska. Urządzenia zostały zlokalizowane z uwzględnieniem stref bezpiecznego użytkowania podanych przez producenta oraz wytycznych wynikających z norm. Zasady mające na celu wyeliminowanie niebezpieczeństw na placu zabaw, stosowane przy projektowaniu lokalizacji pojedynczych urządzeń oraz grup urządzeń zostały wyjaśnione poniżej. Zależności pomiędzy komunikacją, obszarem wolnym oraz obszarem upadku. Sąsiadujące obszary wolne* oraz obszar wolny* i obszar upadku** nie powinny na siebie zachodzić. Wymaganie to nie dotyczy obszaru wspólnego między elementami urządzenia w grupie urządzeń. W obszarze wolnym* nie powinny znajdować się żadne przeszkody. Obszaru wolnego* nie powinny przecinać główne szlaki poruszania się w obrębie placu zabaw. W większości wypadków obszary upadku** mogą na siebie zachodzić. Nie dotyczy to urządzeń takich jak karuzele, huśtawki, gdzie występuje wymuszony ruch użytkownika.

*)Obszar wolny: Przestrzeń zajmowana przez użytkownika wykonującego ruch wymuszony przez urządzenie (zjeżdżanie, huśtanie, kołysanie). Obszar wolny to ciąg cylindrycznych obszarów reprezentujących użytkownika zaczynający się na powierzchni nośnej i prostopadły do niej, wzdłuż wymuszonej ścieżki ruchu użytkownika. W wyznaczaniu obszaru wolnego należy uwzględnić możliwe przemieszczenia urządzenia i użytkownika. Wymiary cylindra są zróżnicowane, w zależności od pozycji użytkownika (stojąca, siedząca, w zwisie) i wynoszą odpowiednio: $r=100\text{cm}$, $h=180\text{cm}$ dla pozycji stojącej, $r=100\text{cm}$, $h=150\text{cm}$ dla pozycji siedzącej oraz $r=50\text{cm}$ $h=30\text{cm}$ w zwisie.

***)Obszar upadku: Przestrzeń zajmowana przez użytkownika spadającego z uniesionej części urządzenia. Obszar upadku zaczyna się na wysokości swobodnego upadku. Obszar upadku wyznacza, na podstawie norm, producent urządzenia.

****)Wysokość swobodnego upadku: Największa odległość pionowa pomiędzy wyraźnie określoną powierzchnią podparcia ciała a znajdującą się niżej powierzchnią, na którą ono spada.

*****)Przestrzeń minimalna: Przestrzeń niezbędna do bezpiecznego użytkowania urządzenia, która składa się z: przestrzeni zajętej przez urządzenie, obszaru wolnego oraz obszaru upadku.

5.4. Projektowane obiekty małej architektury.

5.4.1. Zestaw zabawowy




Elementy składowe zestawu:

1. (WE) drabinka pozioma A - 1 szt.
2. (S) kratownica linowa - 1 szt.
3. (W) wieża z dachem wysokość podestu 120 cm - 3 szt.
4. (WE) trap wejściowy typu ścianka wspinaczkowa - 1 szt.
5. (P) pomost ruchomy 11 belek - 1 szt.
6. (SL) ślig - 2 szt.
7. (P) pomost linowy - 1 szt.
8. (A) drabinka wspinaczkowa linowa - 1 szt.
9. (S) lina wspinaczkowa - 1 szt.
10. (A) drabinka ukośna - 1 szt.

Materiał:

Drewno klejone warstwowo o przekroju 90x90 mm impregnowane oraz malowane drewnochronem. Dachy oraz burty boczne wykonane z tworzywa HDPE. Uchwyty ocynkowane malowane proszkowo. Łańcuchy wykonane ze stali nierdzewnej. Liny stalowo polipropylenowe O 16 mm. Ześlizg wykonany z blachy nierdzewnej. Konstrukcja osadzona na stalowych ocynkowanych kotwach.

5.4.2. Huśtawka równoważnia

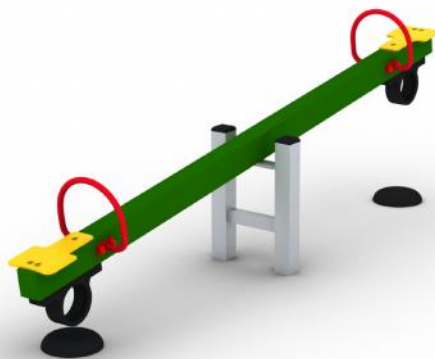

Urządzenie w tej wersji występuje z odbojnicami w postaci gumowych grzybków, które są stosowane przede wszystkim w przypadku nawierzchni syntetycznej. W kolekcji klasycznej konstrukcja urządzenia dostępna jest w dwóch wersjach technologicznych: drewnie sosnowym klejonym i litym natomiast siedziska huśtawki wykonane są z płyty HDPE.

Szerokość 0,43 m

Długość 3,00 m

Wysokość ~0,91 m

Strefa funkcjonowania urządzenia F 11,64 m²

Maksymalna wysokość upadkowa 0,91 m

Wymiary strefy funkcjonowania długość 5,00 m

Wymiary strefy funkcjonowania szerokość 2,50 m

Głębokość fundamentowania -0,60 m

5.4.3. Huśtawka podwójna wahadłowa




Wymiary urządzenia:	1,92m x 3,25m
Wysokość urządzenia:	~2,43m
Wymiary strefy funkcjonowania:	3,25m x 7,40m
Maksymalna wysokość upadkowa:	1,25m
Głębokość fundamentowania:	-0,60m
Powierzchnia strefy funkcjonalnej:	24,05m ²
Nogi konstrukcyjne:	drewno klejone warstwowo, malowane lakierobejcą
Kotwy:	stal ocynkowana kąpielowo
Elementy stalowe:	stal ocynkowana kąpielowo, malowana proszkowo
Siedziska:	wykonane z konstrukcji stalowej powlekanej gumą,
Aplikacje:	płyty HDPE
Łańcuch:	kalibrowany, ocynkowany, zamocowany na tulejach samosmarujących bezobsługowych
Zaślepki:	tworzywo sztuczne
Fundamenty:	beton klasy min. B-15

5.4.4. Zabawka na sprężynie



Wymiary urządzenia:	0,34m x 0,69m
Wysokość urządzenia:	~0,82m
Wymiary strefy funkcjonowania:	3,34m x 3,69m
Maksymalna wysokość upadkowa:	0,50m
Głębokość fundamentowania:	-0,60m
Powierzchnia strefy funkcjonalnej:	12,42m ²
Całość urządzenia:	płyty HDPE
Uchwyty, podpory na nogi:	tworzywo sztuczne
Elementy stalowe:	stal ocynkowana kąpielowo, malowana proszkowo
Sprężyna:	stal ocynkowana kąpielowo, malowana proszkowo
Zaślepki:	tworzywo sztuczne
Podstawa fundamentowa:	ażurowa konstrukcja stalowa
Fundamenty:	beton klasy min. B-15

5.4.5. Belka równoważnia

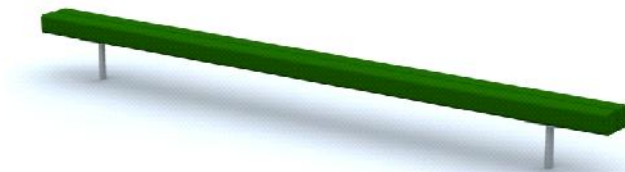


Gabaryty urządzenia:	3,00m x 0,18m
Wysokość urządzenia:	~0,30m
Strefa funkcjonowania:	6,00m x 3,18m
Wysokość upadkowa:	0,30m
Głębokość fundamentowania:	-0,60m
Powierzchnia strefy funkcjonalnej:	17,17m ²
Element nośny:	drewno klejone warstwow malowane lakierobejcą
Kotwy:	stal ocynkowana kąpielowo,
Elementy stalowe:	stal ocynkowana kąpielowo, malowana proszkowo,
Zaślepki:	tworzywo sztuczne,
Fundamenty:	beton klasy min. B-15;

5.4.6. Domek drewniany z urządzeniem do gry w kółko krzyżyk



Wymiary urządzenia:	1,80m x 1,87m
Wysokość urządzenia:	~2,98m
Wymiary strefy funkcjonowania:	4,67m x 4,67m
Maksymalna wysokość upadkowa:	0,30m
Głębokość fundamentowania:	-0,60m
Powierzchnia strefy funkcjonalnej:	19,88m ²
Nogi konstrukcyjne:	drewno klejone warstwowo, malowane lakierobejcą
Kotwy:	stal ocynkowana kąpielowo
Elementy połączeniowe:	płyty HDPE
Podesty, schody:	deski impregnowane
Kółko i krzyżyk:	walce polipropylenowe, malowane w technice sitodruku
Zaślepki:	tworzywo sztuczne
Fundamenty:	beton klasy min. B-15

5.4.7. Piaskownica zamykana

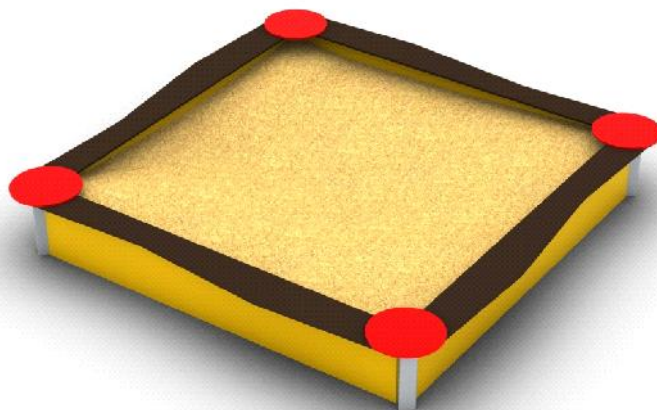


Wymiary urządzenia:	2,77m x2,77m
Wysokość urządzenia:	~0,43m
Wymiary strefy funkcjonowania:	5,77m x5,77m
Maksymalna wysokość upadkowa:	0,43m
Głębokość fundamentowania:	-0,50m
Powierzchnia strefy funkcjonalnej:	31,32m ²
Ścianki piaskownicy, aplikacje okrągłe:	sklejka wodoodporna foliowana
Siedziska piaskownicy:	sklejka wodoodporna szalunkowa
Nogi:	profile stalowe zimno gięte, ocynkowane kapielowo
Zaślepki:	tworzywo sztuczne

5.4.8. Ławka z oparciem



Elementy stalowe:	stal ocynkowana,
Siedzisko i oparcie:	drewno klejone,
impregnowane, malowane w	kolorze brązowym,
Zaślepki:	tworzywo sztuczne,
Kotwy:	stal ocynkowana kąpielowo,
Fundamenty:	beton klasy min. B-15;
Nogi konstrukcyjne:	rury stalowe ocynkowane

5.4.9. Tablica informacyjna aregulamin

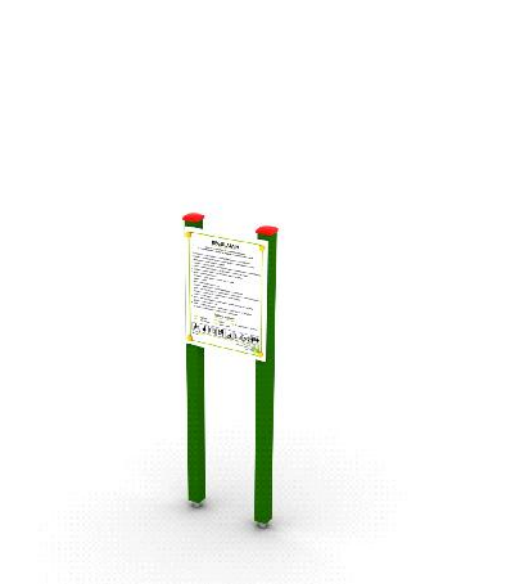

Nogi konstrukcyjne:	drewno klejone warstwowo, malowane lakierobejca
Kotwy:	stal ocynkowana kąpielowo,
Tablica:	spieniona płyta PCV,
Zaślepki:	tworzywo sztuczne,
Fundamenty:	beton klasy min. B-15;
Wymiary urządzenia:	0,60m x 0,10 m
Wysokość urządzenia:	~2,01 m
Głębokość fundamentowania:	-0,60

5.4.10. Kosz na śmieci



Obudowa:	dziurkowana blacha stalowa ocynkowana,
Daszek:	stal ocynkowana,
Fundamenty:	beton klasy min. B-15;
Nogi konstrukcyjne:	rury stalowe ocynkowane,
Wymiary urządzenia:	0,52m x 0,34m
Wysokość urządzenia:	~1,00m
Głębokość fundamentowania:	-0,60m

5.5. Roboty przygotowawcze

Przed przystąpieniem do robót Wykonawca ma obowiązek wydzielić, odpowiednio zabezpieczyć i oznakować teren budowy, a także przygotować zaplecze budowy. Należy dokonać dokładnego sprawdzenia całego terenu i jego otoczenia w celu wyeliminowania jakichkolwiek zagrożeń mogących znajdować się przy budynkach i małej architekturze. Należy zebrać znajdujące się na terenie budowy zanieczyszczenia oraz wywieźć je poza teren budowy.

5.6. Roboty ziemne

Roboty ziemne należy wykonać koparko-ładowarką lub ręcznie. Należy usunąć warstwę darni oraz humusu z całego terenu placu zabaw. Ziemię z wykopu, a także pozostałości organiczne, należy wywieźć poza teren budowy.

5.7. Obrzeża betonowe

Nawierzchnia bezpieczna obramowana będzie obrzeżem betonowym, o wymiarach 6x20x100xcm, zlokalizowanym przy prostych krawędziach nawierzchni, oraz obrzeżem w formie palisady betonowej, o wymiarach 25x10x6cm, zlokalizowanym przy łukowych krawędziach nawierzchni. Obrzeża betonowe należy wykonać na brzegach koryta, osadzając je stabilnie w otulinie z suchego betonu C 12/15 o grubości min. 5 cm licząc od dolnej oraz przedniej i tylnej krawędzi obrzeża. Otulinę z suchego betonu należy umieścić na podsypce piaskowej o grubości minimum 5 cm.

5.8. Podbudowa z kruszyw łamanych stabilizowanych mechanicznie

Wszystkie urządzenia zabawowe projektuje się umieścić na nawierzchni bezpiecznej, którą należy wylać na odpowiednio przygotowanej podbudowie, przepuszczającej wodę, z kruszyw łamanych stabilizowanych mechanicznie o uziarnieniu ciągłym. Miejsca, w których należy wykonać warstwy podbudowy zostały określone i zwymiarowane w części rysunkowej projektu przetargowego.

Pod nawierzchnię bezpieczną oraz komunikacyjną projektuje się podbudowę, przepuszczającą wodę, z kruszywa łamanego wg. następującego przekroju: (od góry)

- warstwa podkładowa-wyrównująca, z kruszywa łamanego, o wielkości ziarna 0,05-4mm gr. 5 cm
- warstwa konstrukcyjna z kruszywa łamanego 0/31,5 mm gr. 15 cm
- warstwa odsączająca piasku gruboziarnistego zagęszczonego do $I_s=0,97$ gr 10 cm
- warstwa odcinająca z geowłókniny separacyjno-filtracyjnej,
- grunt rodzimy dogęszczony powierzchniowo do $I_s=0,95$.

5.9. Odwodnienie terenu

Wykonanie podbudowy musi umożliwiać właściwe odprowadzanie wody. W projekcie przyjęto iż podłoże, na którym zlokalizowany zostanie plac zabaw, zbudowane jest z warstw przepuszczalnych. Przewiduje się odwodnienie podłoża poprzez ukształtowanie nawierzchni w spadku 1% w kierunku nawierzchni trawiastej, a następnie wprowadzenie wód opadowych do gruntu, a także poprzez infiltrację przez warstwy nawierzchni i podbudowy.

5.10. Montaż urządzeń

Wszystkie urządzenia zabawowe i inne obiekty małej architektury należy montować do fundamentów zgodnie z instrukcjami montażu dostarczonymi przez producenta. Wykaz wszystkich urządzeń do zamontowania na placu został umieszczony w części rysunkowej projektu przetargowego. Szczegółowa specyfikacja materiałowa urządzeń zabawowych i małej architektury została umieszczona w SST Urządzenia zabawowe i mała architektura.

5.11. Nawierzchnie

Ogólna charakterystyka i zastosowanie

Przepuszczalna dwuwarstwowa nawierzchnia przeznaczona na bezpieczne place zabaw dla dzieci oraz tereny rekreacyjno-sportowe, zgodna z programem „Radosna Szkoła”. Grubość uzależniona jest od wartości HIC (krytyczna wysokość upadku).

Sposób wykonania:

Należy wykonać jako bezspoinową (wylewaną) dwuwarstwową nawierzchnię bezpośrednio na terenie inwestycji. Grubość uzależniona jest od indywidualnych wymagań, minimalna wynosi 40 mm.

Pierwsza warstwa ma za zadanie amortyzację siły upadku i składa się z różnokształtnych, nie przylegających ściśle kawałków granulatu SBR i kleju. Natomiast druga warstwa, odporna na ścieranie to mieszanka granulatu EPDM i kleju.

Warstwy nawierzchni:

1. Warstwa dolna (nośna), grubość min. 30 mm
2. Warstwa górna (użytkowa), grubość min. 10 mm

Podstawowe parametry nawierzchni o grubości min. 40 mm

Parametry dotyczą warstwy użytkowej nawierzchni:

- | | |
|-------------------------------|--|
| 1. Twardość nawierzchni | ~ 55°ShA |
| 2. Wytrzymałość na rozrywanie | > 0,60 MPa |
| 3. Wydłużenie przy zerwaniu | ≥ 50 % |
| 4. Ścieralność | < 1,80 g |
| 5. Odporność na UV | brak zmian |
| 6. Przepuszczalność dla wody | ~ 1200mm/h |
| 7. Współczynnik HIC | 1,5m – 50mm
1,8m – 60mm
2,2m – 75mm
2,7m – 90mm
3,0m – 110mm |

Projektuje się nawierzchnię bezpieczną w kolorze pomarańczowym - paleta barw PANTONE: 152 C; RAL: 2011 Tieforange oraz w kolorze niebieskim - paleta barw PANTONE: 540 C; RAL: 5003 Saphirblau ułożona w postaci wijącej się łagodnymi łukami ścieżki.

Nawierzchnię należy układać na podbudowie z tłuczni kamienno, w celu ułatwienia spływu wód opadowych należy zastosować na nawierzchni spadek $\pm 1,0$ %. Szerokość ścieżek wynosi około 1,50 m, spadek poprzeczny 2,0 %.

Fragment terenu zielonego szkolnego placu zabaw winien pełnić również funkcję rekreacyjną, służącą do zabaw i wypoczynku

Uwagi ogólne:

- nośność podbudowy min. 80 MPa,

- przedmiar robót oraz zaproponowana kolejność ich wykonywania jest elementem pomocniczym przy planowaniu i wycenie całego zakresu,
- na etapie projektu przewiduje się, że materiały z rozbiórki zostaną wywiezione z terenu budowy i przekazane do utylizacji,
- Wykonawca zadania zobowiązany jest dostarczyć karty odpadów na materiały, które zostaną wywiezione z budowy i przekazane do utylizacji zgodnie z obowiązującymi przepisami,
- Wykonawca na etapie prowadzenia robót powinien uwzględnić odpowiednie badania i kontrole jakości robót,
- Wykonawca powinien sprawdzić wszystkie przedmiary w terenie,
- przedmiotowy teren nie podlega ochronie konserwatorskiej, jak i działka, której częścią jest przedmiotowy teren nie jest wpisana do rejestru zabytków,
- przedmiotowy teren nie leży na terenach eksploatacji górniczej.
- inwestycja nie wpłynie negatywnie na środowisko naturalne oraz higienę i zdrowie użytkowników.
- w przypadku wątpliwości lub niejasności należy zwrócić się z zapytaniem odpowiednio do projektanta i/lub dostawcy określonego systemu/ materiałów.

Wytyczne wykonania

- wszystkie zastosowane materiały powinny odpowiadać obowiązującym normom oraz posiadać wymagane atesty i certyfikaty, nie mogą stanowić zagrożenia dla higieny i zdrowia użytkowników.
 - należy bezwzględnie przestrzegać technologii i wymagań producentów.
 - wszelkie roboty budowlano-montażowe wykonać zgodnie z obowiązującymi przepisami oraz normami w zakresie budownictwa i sztuką budowlaną,
 - roboty budowlane prowadzić pod nadzorem osoby uprawnionej do prowadzenia i nadzorowania robót budowlanych,
 - Art. 21 Prawa Budowlanego.
- Projektant, w trakcie realizacji budowy, ma prawo:
- wstępu na teren budowy i dokonywania zapisów w dzienniku budowy dotyczących jej realizacji,
 - żądania wpisem do dziennika budowy wstrzymania robót budowlanych w razie stwierdzenia możliwości powstania zagrożenia oraz wykonywania ich niezgodnie z projektem.




Lubieszów, maj 2014 r.

Urząd Powiatowe w Prudniku
 BIURO GŁÓWNE
 BIURO OŚRODEK DOKUMENTACJI
 GEODEZYJNEJ I KARTOGRAFICZNEJ
 ul. Prudnicka 10
 41-200 Prudnik, ul. Parkowa 10
 Tel. 42 23 30 42

województwo opolskie
 Głogów
 miasto-gmina Głogów
 wieś-obszary Szopków
 położenie k.m. 3 dz. 360/4
 ul. Godko mapy zas. 1:1000
 184-112-222



- LEGENDA:
- 1. Zestaw zabawowy 1 kpl 1 kpl
 - 2. Huśtawka równoważna 1 kpl 1 kpl
 - 3. Huśtawka podwójna wahadłowa 1 kpl 1 kpl
 - 4. Zabawka na sprężynie 1 kpl 1 kpl
 - 5. Belka równoważna 1 kpl 1 kpl
 - 6. Domek drewniany z urządzeniem do gry w kółko krzyżak 1 kpl 1 kpl
 - 7. Płaskownica zamykana 1 kpl 1 szt
 - L. Lawka z oparciem 4 szt 4 szt
 - R. Tablica informacyjna regulamin 1 szt 1 szt
 - K. Kosz na śmieci 2 szt 2 szt

 	Nawierzchnia syntetyczna pomarańczowa	P=184,21 m ²
	Nawierzchnia syntetyczna niebieska	P=41,80 m ²
	Nawierzchnia trawiasta wysiewana	P=133,15 m ²

<p>PRZEDSIĘBIORSTWO PROJEKTOWO-USŁUGOWO-HANDLOWE "P&K" PATRYK KAWA 47-244 Lubaszewo ul. Leśna 17A tel./fax 77 483 50 00 tel. kom.: +48 515 120 594 e-mail: patrykawa@wp.pl</p>		<p>INWESTOR: GINNA GŁOGÓWIEK 48-250 GŁOGÓWIEK RYNEK 1</p>	
<p>Opracował: mgr inż. Patryk Kawa</p>		<p>Podpis:</p>	
<p>Projektant: mgr inż. Ryszard Zeleńś Upr. nr: POL0054/P00K03</p>		<p>Podpis:</p>	
<p>Sprawdzający:</p>		<p>Podpis:</p>	
<p>Rysunek: ZAGOSPODAROWANIE TERENU</p>		<p>Temat: BUDOWA SZKOLNYCH PLACÓW ZABAW W RAMACH PROGRAMU "RADOŚNA SZKOŁA"</p>	
<p>Adres: Szkoła Podstawowa w Szonowie dz. nr 360/4</p>		<p>Skala: 1:500</p>	
<p>Data: 05.2014</p>		<p>Nr rys.: Z 01</p>	

METRYKA PROJEKTU

Temat: **Budowa szkolnego placu zabaw” przy Szkole Podstawowej nr 2 w Głogówku**

Lokalizacja: **Szkoła Podstawowa w Głogówku
dz. nr 832
jednostka Głogówek, obręb Głogówek**

Stadium: **PROJEKT BUDOWLANY**

Inwestor: **Gmina Głogówek
48-250 Głogówek
Rynek 1**

Funkcja	Imię i nazwisko	Data	Podpis
Opracował: branża: drogowa	mgr inż. Patryk Kawa upr. nr OPL/0395/OWOK/08 OPL/0712/OWOD/11	05.2014	
Projektant : branża: drogowa	mgr inż. Ryszard Zeljaś Rzeczoznawca Budowlany upr. nr OPL/0054/POOK/03 38/98/Op, OPL/0139/OHOS/05	05.2014	

Nr projektu: PK / 08 / 05 / 2014

Egz. nr	1	2	3	4	5
---------	---	---	---	---	---

PRAWA AUTORSKIE

Niniejszy projekt jest chroniony prawem autorskim zgodnie z ustawą o Prawie Autorskim i Prawach Pokrewnych z dnia 4.02.1994r.
(Dz.U. z 2006r. nr 90 poz. 631 z późniejszymi zmianami)

Lubieszów, maj 2014

ZAWARTOŚĆ OPRACOWANIA

- 1. Metryka projektu**
- 2. Oświadczenia projektanta**
- 3. Uprawnienia Budowlane Projektanta**
- 4. Zaświadczenie o przynależności Izby Inżynierów Budownictwa**
- 5. Informacja BIOZ**
- 6. Opis techniczny**
 - 6.1. Podstawa opracowania**
 - 6.2. Cel opracowania**
 - 6.3. Przedmiot i zakres opracowania**
 - 6.4. Istniejące zagospodarowanie terenu**
 - 6.5. Opis projektowanych rozwiązań**
- 7. Rysunki projektowe**

INFORMACJA

O BEZPIECZEŃSTWIE I OCHRONIE ZDROWIA

Temat: Budowa szkolnego placu zabaw” przy Szkole Podstawowej nr 2 w Głogówku

**Lokalizacja: Szkoła Podstawowa w Głogówku
dz. nr 832
jednostka Głogówek, obręb Głogówek**

**Inwestor: Gmina Głogówek
48-250 Głogówek
Rynek 1**

Autor: mgr inż. Ryszard Zeljaś

Lubieszów maj 2014

Podstawa opracowania:

- uzgodnienia robocze z Inwestorem,
- rozporządzenie Ministra Infrastruktury z dnia 23 czerwca 2003 r. w sprawie informacji dotyczącej bezpieczeństwa i ochrony zdrowia oraz planu bezpieczeństwa i ochrony zdrowia.

Zakres robót oraz kolejność realizacji:

- zabezpieczenie miejsca prowadzonych robót,
- roboty rozbiórkowe
- wykonanie nawierzchni bezpiecznej,
- roboty porządkowe

Wykaz istniejących obiektów budowlanych.

Na działkach będących przedmiotem opracowania lub w bezpośrednim ich sąsiedztwie znajdują się:

- budynek Szkoły Podstawowej
- boisko sportowe z nawierzchni z trawy syntetycznej

Wskazanie elementów zagospodarowania działki lub terenu, które mogą stwarzać zagrożenie bezpieczeństwa i zdrowia ludzi.

- Nie projektuje się.

Wskazanie dotyczące przewidywanych zagrożeń występujących podczas realizacji robót budowlanych, określające skalę i rodzaje zagrożeń oraz miejsc i czas wystąpienia.

- zabezpieczenie terenu, gdzie będą prowadzone roboty budowlane,
- przed przystąpieniem do robót budowlanych Wykonawca musi opracować instrukcję bezpiecznego ich wykonywania i zaznajomić z nią pracowników w zakresie wykonywanych przez nich prac,
- wszystkich przebywających na terenie budowy obowiązuje nakaz stosowania niezbędnych środków ochrony indywidualnej,
- wszystkie prace związane z budową wykonywać z zachowaniem obowiązujących przepisów bezpieczeństwa i higieny pracy przy wykonywaniu robót budowlano-montażowych,
- przed przystąpieniem do robót budowlanych ustanowić Kierownika Budowy,
- teren wokół prowadzonych robót budowlanych zabezpieczyć ogrodzeniem lub taśmami ostrzegawczymi,
- wszystkie prace budowlane wykonywać zgodnie ze sztuką budowlaną oraz zaleceniami producentów materiałów budowlanych,

- pracownicy prowadzący roboty budowlane powinni być uprzednio przeszkoleni pod względem BHP,
- wszelkie prace budowlane prowadzić pod nadzorem osób uprawnionych i zgodnie ze sztuką budowlaną.

Wskazanie sposobu prowadzenia instruktażu pracowników przed przystąpieniem do realizacji robót szczególnie niebezpiecznych.

- Nie dotyczy.

Wskazanie środków technicznych i organizacyjnych, zapobiegających niebezpieczeństwom wynikającym w wykonywania robót budowlanych w strefach szczególnego zagrożenia zdrowia lub w sąsiedztwie, w tym zapewniających bezpieczną i sprawną komunikację, umożliwiającą szybką ewakuację na wypadek pożaru, awarii i innych zagrożeń.

- Nie dotyczy.

Ogólne zasady wykonywania robót budowlanych.

- Wszyscy uczestniczący w procesie budowlanym mają obowiązek współdziałania w zakresie bezpieczeństwa i higieny pracy i to zarówno na etapie przygotowania, jak i realizacji budowy.
- Bezpośredni nadzór nad BHP, na poszczególnych stanowiskach sprawują kierownik robót, stosownie do zakresu obowiązków.

Lubieszów, maj 2014 r.

OPIS TECHNICZNY

1. PODSTAWA OPRACOWANIA

Podstawę opracowania stanowi umowa zawarta pomiędzy Gminą Głogówek, a P.P.U.H. „PK” Patryk Kawa, 47-244 Dziergowice, ul. Leśna 17A. Koncepcja idei zagospodarowania szkolnych placów zabaw i szkolnych miejsc zabaw dla dzieci młodszych.

2. CEL OPRACOWANIA

Niniejszy projekt zagospodarowania terenu placu zabaw został sporządzony w celu zgłoszenia właściwemu organowi administracji samorządowej robót związanych z realizacją placu zabaw, a nie wymagających pozwolenia na budowę, zgodnie z Art.30.1. Ustawy Prawo Budowlane zgłoszenia właściwemu organowi wymaga budowa boisk szkolnych (utwardzeń terenu), obiektów małej architektury w miejscach publicznych, a także ogrodzeń od strony przestrzeni publicznych. Zgodnie z Rozporządzeniem Ministra Infrastruktury z dnia 2 września 2004r. w sprawie szczegółowego zakresu i formy dokumentacji projektowej, specyfikacji technicznych wykonania i odbioru robót budowlanych oraz programu funkcjonalno- użytkowego, dokumentacja projektowa służąca do opisu przedmiotu zamówienia na wykonanie robót budowlanych, dla których nie jest wymagane pozwolenie na budowę.

3. PRZEDMIOT I ZAKRES OPRACOWANIA

Przedmiotem opracowania jest realizacja placu zabaw zlokalizowanego przy Szkole Podstawowej nr 2 w Głogówku obejmujący swoim zakresem:

- roboty rozbiórkowe nawierzchni z kostki brukowej
- wykonanie nawierzchni bezpiecznych,
- montaż urządzeń małej architektury,
- wykonanie ogrodzenia systemowego

4. ISTNIEJĄCE ZAGOSPODAROWANIE TERENU

Przedmiotowa inwestycja zostanie zrealizowana na terenie działki numerze ewidencyjnych 832. Przedmiotowy teren jest zabudowany, pokryty nawierzchnią z kostki brukowej. Na terenie działki znajduje się budynek szkoły oraz boisko do gry w piłkę nożną z nawierzchnią z trawy syntetycznej.

5. OPIS PROJEKTOWANYCH ROZWIĄZAŃ

W ramach projektu zaplanowano zagospodarowanie terenu tj. utworzenie terenu rekreacyjnego z placem zabaw dla dzieci. Projektuje się plac zabaw dla dzieci. Wyposażenie placu zabaw powinno zostać tak dobrane, aby mogło służyć dzieciom o różnym stopniu sprawności fizycznej i intelektualnej. Tym samym należy zachować cechy integracyjnego placu zabaw. Szkolny plac zabaw powinien być przygotowany do prowadzenia z dziećmi różnych form zajęć ruchowych. Urządzenia zabawowe pod względem formy użytych materiałów, wykończenia, jak i kolorystyki powinny charakteryzować się wysokim walorami estetycznymi oraz posiadać niezbędne atesty i certyfikaty bezpieczeństwa. Konstrukcja podłoża pod nawierzchnię placu zabaw powinna gwarantować jego trwałość i stabilność, być zgodna z obowiązującymi przepisami, normami oraz zasadami wiedzy technicznej i budowlanej. Wszystkie elementy wyposażenia placu zabaw oraz elementy nośne ogrodzenia powinny być trwale związane z gruntem poprzez odpowiednie kotwienie lub fundamenty betonowe / żelbetowe (zgodnie z technologią producenta wyposażenia i ogrodzenia). Fundamenty muszą uwzględnić wymagane aktualną normą gruntową parametry posadowienia. Przyjęto, że obiekt należy do pierwszej kategorii geotechnicznej (prosta konstrukcja oraz proste warunki gruntowe).

Wykonawca urządzeń na placu zabaw zobligowany jest do dostarczenia Inwestorowi wszelkich dokumentów atesty, certyfikaty niezbędnych do odbioru wykonanego placu zabaw.

5.1. Zestawienie powierzchni i robót:

Powierzchnia nawierzchni bezpiecznej	130,95 m ²
Powierzchnia placu zabaw	130,95 m ²

5.2. Przeznaczenie, program użytkowy oraz parametry obiektu

Obiektem budowlanym stanowiącym przedmiot inwestycji jest plac zabaw dla dzieci. Przedmiotowy obiekt jest miejscem, które ma zapewniać dzieciom ruch oraz rekreację. Głównym założeniem przy doborze urządzeń była ich wielofunkcyjność, polegająca na umożliwieniu dzieciom wykonywania jak największej liczby różnorodnych aktywności oraz możliwość wykorzystywania ich przez większą liczbę dzieci w jednym momencie, co sprzyja integracji i uczy współdziałania. Przy wejściu na plac blisko komunikacji zewnętrznej, pieszej zostanie zlokalizowana tablica informacyjna z regulaminem placu zabaw.

5.3. Funkcja obiektu i sposób jego dostosowania do krajobrazu i zabudowy.

Ze względu na lokalizację placu zabaw w pobliżu szkoły projektuje się w różnorodnej kolorystyce. Pomiędzy poszczególnymi urządzeniami oraz urządzeniami i komunikacją zachodzą różne rodzaje relacji przestrzennych (komunikacja podkreśla i odpowiednio eksponuje obiekty małej architektury, ich fragmenty oraz powiązania między urządzeniami, natomiast same urządzenia ustawione są w taki sposób aby tworzyły ciągłość, rodzaj „ścieżki zdrowia”, co dodatkowo zwiększa ich atrakcyjność. Elementy stylizowane natomiast, pobudzają wyobraźnię dzieci i zwiększają walor estetyczny całego obiektu. Zastosowane urządzenia oraz materiały muszą posiadać certyfikaty i atesty potwierdzające bezpieczeństwo ich konstrukcji, spełnienie odpowiednich warunków higienicznych, a także ochrony środowiska. Urządzenia zostały zlokalizowane z uwzględnieniem stref bezpiecznego użytkowania podanych przez producenta oraz wytycznych wynikających z norm. Zasady mające na celu wyeliminowanie niebezpieczeństw na placu zabaw, stosowane przy projektowaniu lokalizacji pojedynczych urządzeń oraz grup urządzeń zostały wyjaśnione poniżej. Zależności pomiędzy komunikacją, obszarem wolnym oraz obszarem upadku. Sąsiadujące obszary wolne* oraz obszar wolny* i obszar upadku** nie powinny na siebie zachodzić. Wymaganie to nie dotyczy obszaru wspólnego między elementami urządzenia w grupie urządzeń. W obszarze wolnym* nie powinny znajdować się żadne przeszkody. Obszaru wolnego* nie powinny przecinać główne szlaki poruszania się w obrębie placu zabaw. W większości wypadków obszary upadku** mogą na siebie zachodzić. Nie dotyczy to urządzeń takich jak karuzele, huśtawki, gdzie występuje wymuszony ruch użytkownika.

*)Obszar wolny: Przestrzeń zajmowana przez użytkownika wykonującego ruch wymuszony przez urządzenie (zjeżdżanie, huśtanie, kołysanie). Obszar wolny to ciąg cylindrycznych obszarów reprezentujących użytkownika zaczynający się na powierzchni nośnej i prostopadły do niej, wzdłuż wymuszonej ścieżki ruchu użytkownika. W wyznaczaniu obszaru wolnego należy uwzględnić możliwe przemieszczenia urządzenia i użytkownika. Wymiary cylindra są zróżnicowane, w zależności od pozycji użytkownika (stojąca, siedząca, w zwisie) i wynoszą odpowiednio: $r=100\text{cm}$, $h=180\text{cm}$ dla pozycji stojącej, $r=100\text{cm}$, $h=150\text{cm}$ dla pozycji siedzącej oraz $r=50\text{cm}$ $h=30\text{cm}$ w zwisie.

**)Obszar upadku: Przestrzeń zajmowana przez użytkownika spadającego z uniesionej części urządzenia. Obszar upadku zaczyna się na wysokości swobodnego upadku. Obszar upadku wyznacza, na podstawie norm, producent urządzenia.

***)Wysokość swobodnego upadku: Największa odległość pionowa pomiędzy wyraźnie określoną powierzchnią podparcia ciała a znajdującą się niżej powierzchnią, na którą ono spada.

****)Przestrzeń minimalna: Przestrzeń niezbędna do bezpiecznego użytkowania urządzenia, która składa się z: przestrzeni zajętej przez urządzenie, obszaru wolnego oraz obszaru upadku.


5.4. Projektowane obiekty małej architektury.

5.4.1. Zestaw zabawowy



Wymiary urządzenia:	1,47m x 3,85m
Wysokość urządzenia:	~3,36m
Wymiary strefy funkcjonowania:	4,29m x 7,35m
Maksymalna wysokość upadkowa:	0,90m
Głębokość posadowienia:	-0,60m
Powierzchnia strefy funkcjonalnej:	23,00m ²
Schody wejściowe wys. 90 cm	1 szt.
Sklepek mały	1 szt.
Wieża z dachem, podest wys. 90 cm	1 szt.
Zjeżdżalnia wys. 90 cm	1 szt.
Nogi konstrukcyjne:	profile stalowe ocynkowane kąpielowo, malowane proszkowo na niebiesko
Kotwy:	stal ocynkowana kąpielowo
Elementy połączeniowe:	plyty HDPE
Podesty, schody:	deski impregnowane
Elementy stalowe:	stal ocynkowana kąpielowo, malowana proszkowo
Ślizg:	stal nierdzewna
Zaślepki:	tworzywo sztuczne
Fundamenty:	beton klasy min. B-15


5.4.2. Bujak smok

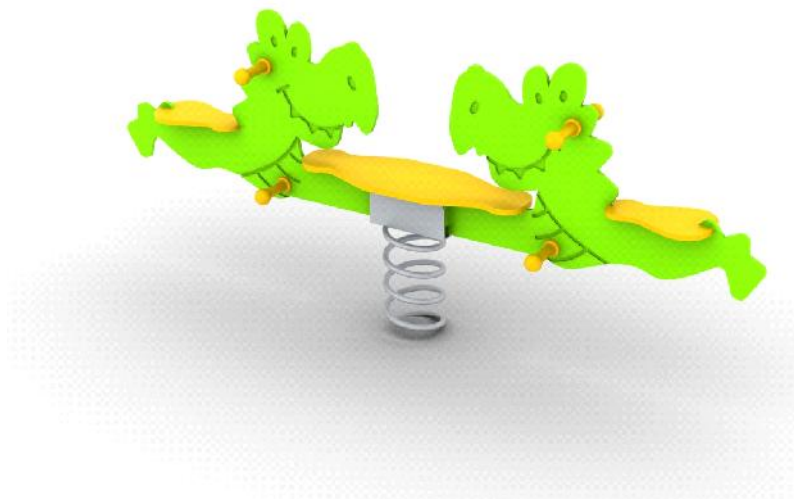

Wymiary urządzenia:	0,29m x 2,12m
Wysokość urządzenia:	~0,83m
Wymiary strefy funkcjonowania:	3,29m x 5,12m
Maksymalna wysokość upadkowa:	0,45m
Głębokość fundamentowania:	-0,60m
Powierzchnia strefy funkcjonalnej:	14,93m ²


Całość urządzenia:	płyty HDPE
Uchwyty, podpory na nogi:	tworzywo sztuczne
Elementy stalowe:	stal ocynkowana kąpielowo, malowana proszkowo
Sprężyna:	stal ocynkowana kąpielowo, malowana proszkowo
Zaślepki:	tworzywo sztuczne
Podstawa fundamentowa:	ażurowa konstrukcja stalowa
Fundamenty:	beton klasy min. B-15

5.4.3. Bujak autko

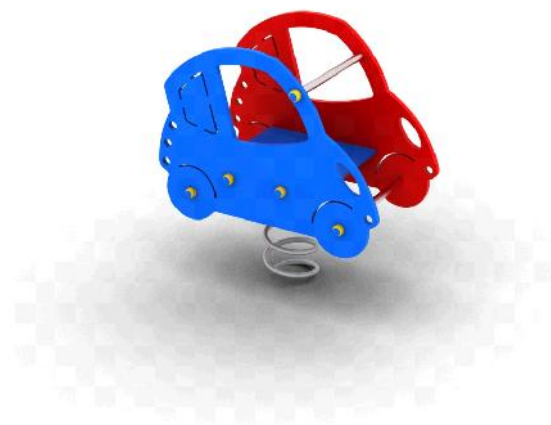

Wymiary urządzenia:	0,44m x 0,79m
Wysokość urządzenia:	~0,83m
Wymiary strefy funkcjonowania:	3,44m x 3,79m
Maksymalna wysokość upadkowa:	0,40m
Głębokość fundamentowania:	-0,60m
Powierzchnia strefy funkcjonalnej:	11,09m ²
Całość urządzenia:	płyty HDPE
Uchwyty, podpory na nogi:	stal nierdzewna
Elementy stalowe:	stal ocynkowana kąpielowo, malowana proszkowo
Sprężyna:	stal ocynkowana kąpielowo, malowana proszkowo
Zaślepki:	tworzywo sztuczne
Podstawa fundamentowa:	ażurowa konstrukcja stalowa
Fundamenty:	beton klasy min. B-15

5.4.4. Bujak konik

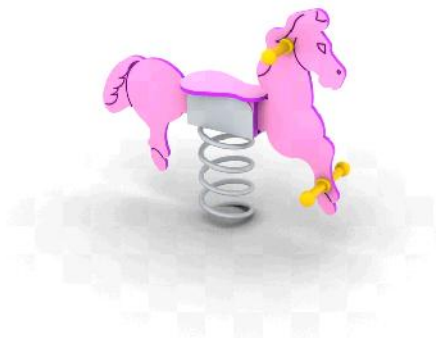

Wymiary urządzenia:	0,29m x 0,92m
Wysokość urządzenia:	~0,77m
Wymiary strefy funkcjonowania:	3,29m x 3,92m
Maksymalna wysokość upadkowa:	0,45m
Głębokość fundamentowania:	-0,60m
Powierzchnia strefy funkcjonalnej:	10,99m ²
Całość urządzenia:	płyty HDPE
Uchwyty, podpory na nogi:	tworzywo sztuczne
Elementy stalowe:	stal ocynkowana kąpielowo, malowana proszkowo
Sprężyna:	stal ocynkowana kąpielowo, malowana proszkowo
Zaślepki:	tworzywo sztuczne
Podstawa fundamentowa:	ażurowa konstrukcja stalowa
Fundamenty:	beton klasy min. B-15

5.4.5. Ławka z oparciem



Elementy stalowe:	stal ocynkowana,
Siedzisko i oparcie:	drewno klejone,
impregnowane, malowane w	kolorze brązowym,
Zaślepki:	tworzywo sztuczne,
Kotwy:	stal ocynkowana kąpielowo,
Fundamenty:	beton klasy min. B-15;
Nogi konstrukcyjne:	rury stalowe ocynkowan

5.4.6. Tablica informacyjna regulamin



Wymiary urządzenia:	0,60m x 0,10m
Wysokość urządzenia:	~2,01m
Głębokość fundamentowania:	-0,60m

Nogi konstrukcyjne:	drewno klejone warstwowo, malowane lakierobejcą ,
Kotwy:	stal ocynkowana kąpielowo,
Tablica:	spieniona płyta PCV,
Zaślepki:	tworzywo sztuczne,
Fundamenty:	beton klasy min. B-15;

5.4.7. Kosz na śmieci



Obudowa:	dziurkowana blacha stalowa ocynkowana,
Daszek:	stal ocynkowana,
Fundamenty:	beton klasy min. B-15;
Nogi konstrukcyjne:	rury stalowe ocynkowane,
Wymiary urządzenia:	0,52m x 0,34m
Wysokość urządzenia:	~1,00m
Głębokość fundamentowania:	-0,60m

5.5. Roboty przygotowawcze

Przed przystąpieniem do robót Wykonawca ma obowiązek wydzielić, odpowiednio zabezpieczyć i oznakować teren budowy, a także przygotować zaplecze budowy. Należy dokonać dokładnego sprawdzenia całego terenu i jego otoczenia w celu wyeliminowania jakichkolwiek zagrożeń mogących znajdować się przy budynkach i małej architekturze. Należy zebrać znajdujące się na terenie budowy zanieczyszczenia oraz wywieźć je poza teren budowy.

5.6. Roboty rozbiórkowe

Roboty ziemne należy wykonać lub ręcznie. Należy usunąć nawierzchnię z koski brukowej i złożyć w miejsce wskazane przez Inwestora.

5.7. Obrzeża betonowe

Nawierzchnia bezpieczna obramowana będzie obrzeżem betonowym, o wymiarach 6x20x100xcm, zlokalizowanym przy prostych krawędziach nawierzchni. Obrzeża betonowe należy wykonać na brzegach koryta, osadzając je stabilnie w otulinie z suchego betonu C 12/15 o grubości min. 5 cm licząc od dolnej oraz przedniej i tylnej krawędzi obrzeża. Otulinę z suchego betonu należy umieścić na podsypce piaskowej o grubości minimum 5 cm.

5.8. Podbudowa z kruszyw łamanych stabilizowanych mechanicznie

Wszystkie urządzenia zabawowe projektuje się umieścić na nawierzchni bezpiecznej, którą należy wylać na istniejącej podbudowie.

5.9. Odwodnienie terenu

Wykonanie podbudowy musi umożliwiać właściwe odprowadzanie wody. W projekcie przyjęto iż podłoże, na którym zlokalizowany zostanie plac zabaw, zbudowane jest z warstw przepuszczalnych. Przewiduje się odwodnienie podłoża poprzez ukształtowanie nawierzchni w spadku 1% a następnie wprowadzenie wód opadowych do istniejącej kanalizacji deszczowej, a także poprzez infiltrację przez warstwy nawierzchni i podbudowy.

5.10. Montaż urządzeń

Wszystkie urządzenia zabawowe i inne obiekty małej architektury należy montować do fundamentów zgodnie z instrukcjami montażu dostarczonymi przez producenta. Wykaz wszystkich urządzeń do zamontowania na placu został umieszczony w części rysunkowej projektu przetargowego. Szczegółowa specyfikacja materiałowa urządzeń zabawowych i małej architektury została umieszczona w SST Urządzenia zabawowe i mała architektura.

5.11. Nawierzchnie

Projektowana nawierzchnia syntetyczna bezpieczna składa się z dwóch warstw:

- warstwa nośna to mieszanina granulatu gumowego SBR i lepiszcza poliuretanowego, jest bezspoinowa i wodoprzepuszczalna, grubość warstwy min. 30 mm (w zależności od wymaganych parametrów amortyzacji upadków), układana przy pomocy specjalnej układarki mas poliuretanowych lub ręcznie;
- warstwa użytkowa to mieszanina granulatu gumowego w kolorze czarnym SBR z granulem kolorowym EPDM w stosunku 5:1 i lepiszcza poliuretanowego (układana ręcznie), grubość warstwy min. 10 mm.

Parametry nawierzchni:

- grubość nawierzchni: min. 40 mm
- wytrzymałość na rozciąganie: nie mniejsza niż 0,63 MPa
- wydłużenie przy zerwaniu: nie mniejsze niż 72%
- tłumienie energii w 23°C: nie mniejsze niż 47%
- odporność na ścieranie: mniejsza niż 2,4 g
- odkształcenie pionowe w temp. 23°C: nie większe niż 2,0 mm

- poślizg:
- nawierzchnia sucha: nie większy niż 60
- nawierzchnia mokra: nie większy niż 67
- kolor melanz

Zamawiający w przypadku wątpliwości zastosowania odpowiednich parametrów ma prawo na koszt wykonawcy zlecić badania wykonanej nawierzchni w jednostkach akredytowanych.

5.12. Ogrodzenie

Projektuje się ogrodzenie panelowe w postaci paneli o wymiarach 150x250cm, wykonanych z poziomych i pionowych prętów stalowych o grubości 4 mm, osadzonych na stalowych słupkach o przekroju 40x60mm i długości 220cm, za pomocą obejm montażowych. Panele należy wykonać bez ostrych krawędzi oraz wystających z górnej krawędzi panela prętów.

Bramę ogrodzeniową projektuje się jako stalową w postaci ramki stalowej z wypełnieniem panelem ogrodzeniowym w postaci poziomych i pionowych prętów o grub.5mm. Wymiary bramy: szerokość niesymetryczna 100/ 200 cm łączna szerokość 300 cm w świetle słupków oraz wysokości skrzydła 150 cm. Przy furtce należy zastosować słupki 60x60mm, do których będą zamontowane również bezpośrednio sąsiadujące z furtką panele. Panele i słupki, a także furtkę ogrodzeniową projektuje się jako stalowe, ocynkowane, a następnie pokryte powłoką poliesterową w kolorze zielonym. Słupki ogrodzeniowe projektuje się posadzić w gruncie za pomocą fundamentu z betonu o klasie C 12/15. Minimalna grubość otuliny betonowej od bocznych i dolnej krawędzi słupka wynosi 100 mm. Dolna krawędź stopy fundamentowej należy posadzić na głębokości min. 80cm.

Uwagi ogólne:

- nośność podbudowy min. 80 MPa,
- przedmiar robót oraz zaproponowana kolejność ich wykonywania jest elementem pomocniczym przy planowaniu i wycenie całego zakresu.
- Wykonawca zadania zobowiązany jest dostarczyć karty odpadów na materiały, które zostaną wywiezione z budowy i przekazane do utylizacji zgodnie z obowiązującymi przepisami,
- Wykonawca na etapie prowadzenia robót powinien uwzględnić odpowiednie badania i kontrole jakości robót,
- Wykonawca powinien sprawdzić wszystkie przedmiary w terenie,
- przedmiotowy teren nie podlega ochronie konserwatorskiej, jak i działka, której częścią jest przedmiotowy teren nie jest wpisana do rejestru zabytków,
- przedmiotowy teren nie leży na terenach eksploatacji górniczej.

- inwestycja nie wpłynie negatywnie na środowisko naturalne oraz higienę i zdrowie użytkowników.
- w przypadku wątpliwości lub niejasności należy zwrócić się z zapytaniem odpowiednio do projektanta i/lub dostawcy określonego systemu/ materiałów.


Wytyczne wykonania

- wszystkie zastosowane materiały powinny odpowiadać obowiązującym normom oraz posiadać wymagane atesty i certyfikaty, nie mogą stanowić zagrożenia dla higieny i zdrowia użytkowników.
- należy bezwzględnie przestrzegać technologii i wymagań producentów.
- wszelkie roboty budowlano-montażowe wykonać zgodnie z obowiązującymi przepisami oraz normami w zakresie budownictwa i sztuką budowlaną,
- roboty budowlane prowadzić pod nadzorem osoby uprawnionej do prowadzenia i nadzorowania robót budowlanych,
- Art. 21 Prawa Budowlanego.

Projektant, w trakcie realizacji budowy, ma prawo:

- wstępu na teren budowy i dokonywania zapisów w dzienniku budowy dotyczących jej realizacji,
- żądania wpisem do dziennika budowy wstrzymania robót budowlanych w razie stwierdzenia możliwości powstania zagrożenia oraz wykonywania ich niezgodnie z projektem.

Lubieszów, maj 2014 r.

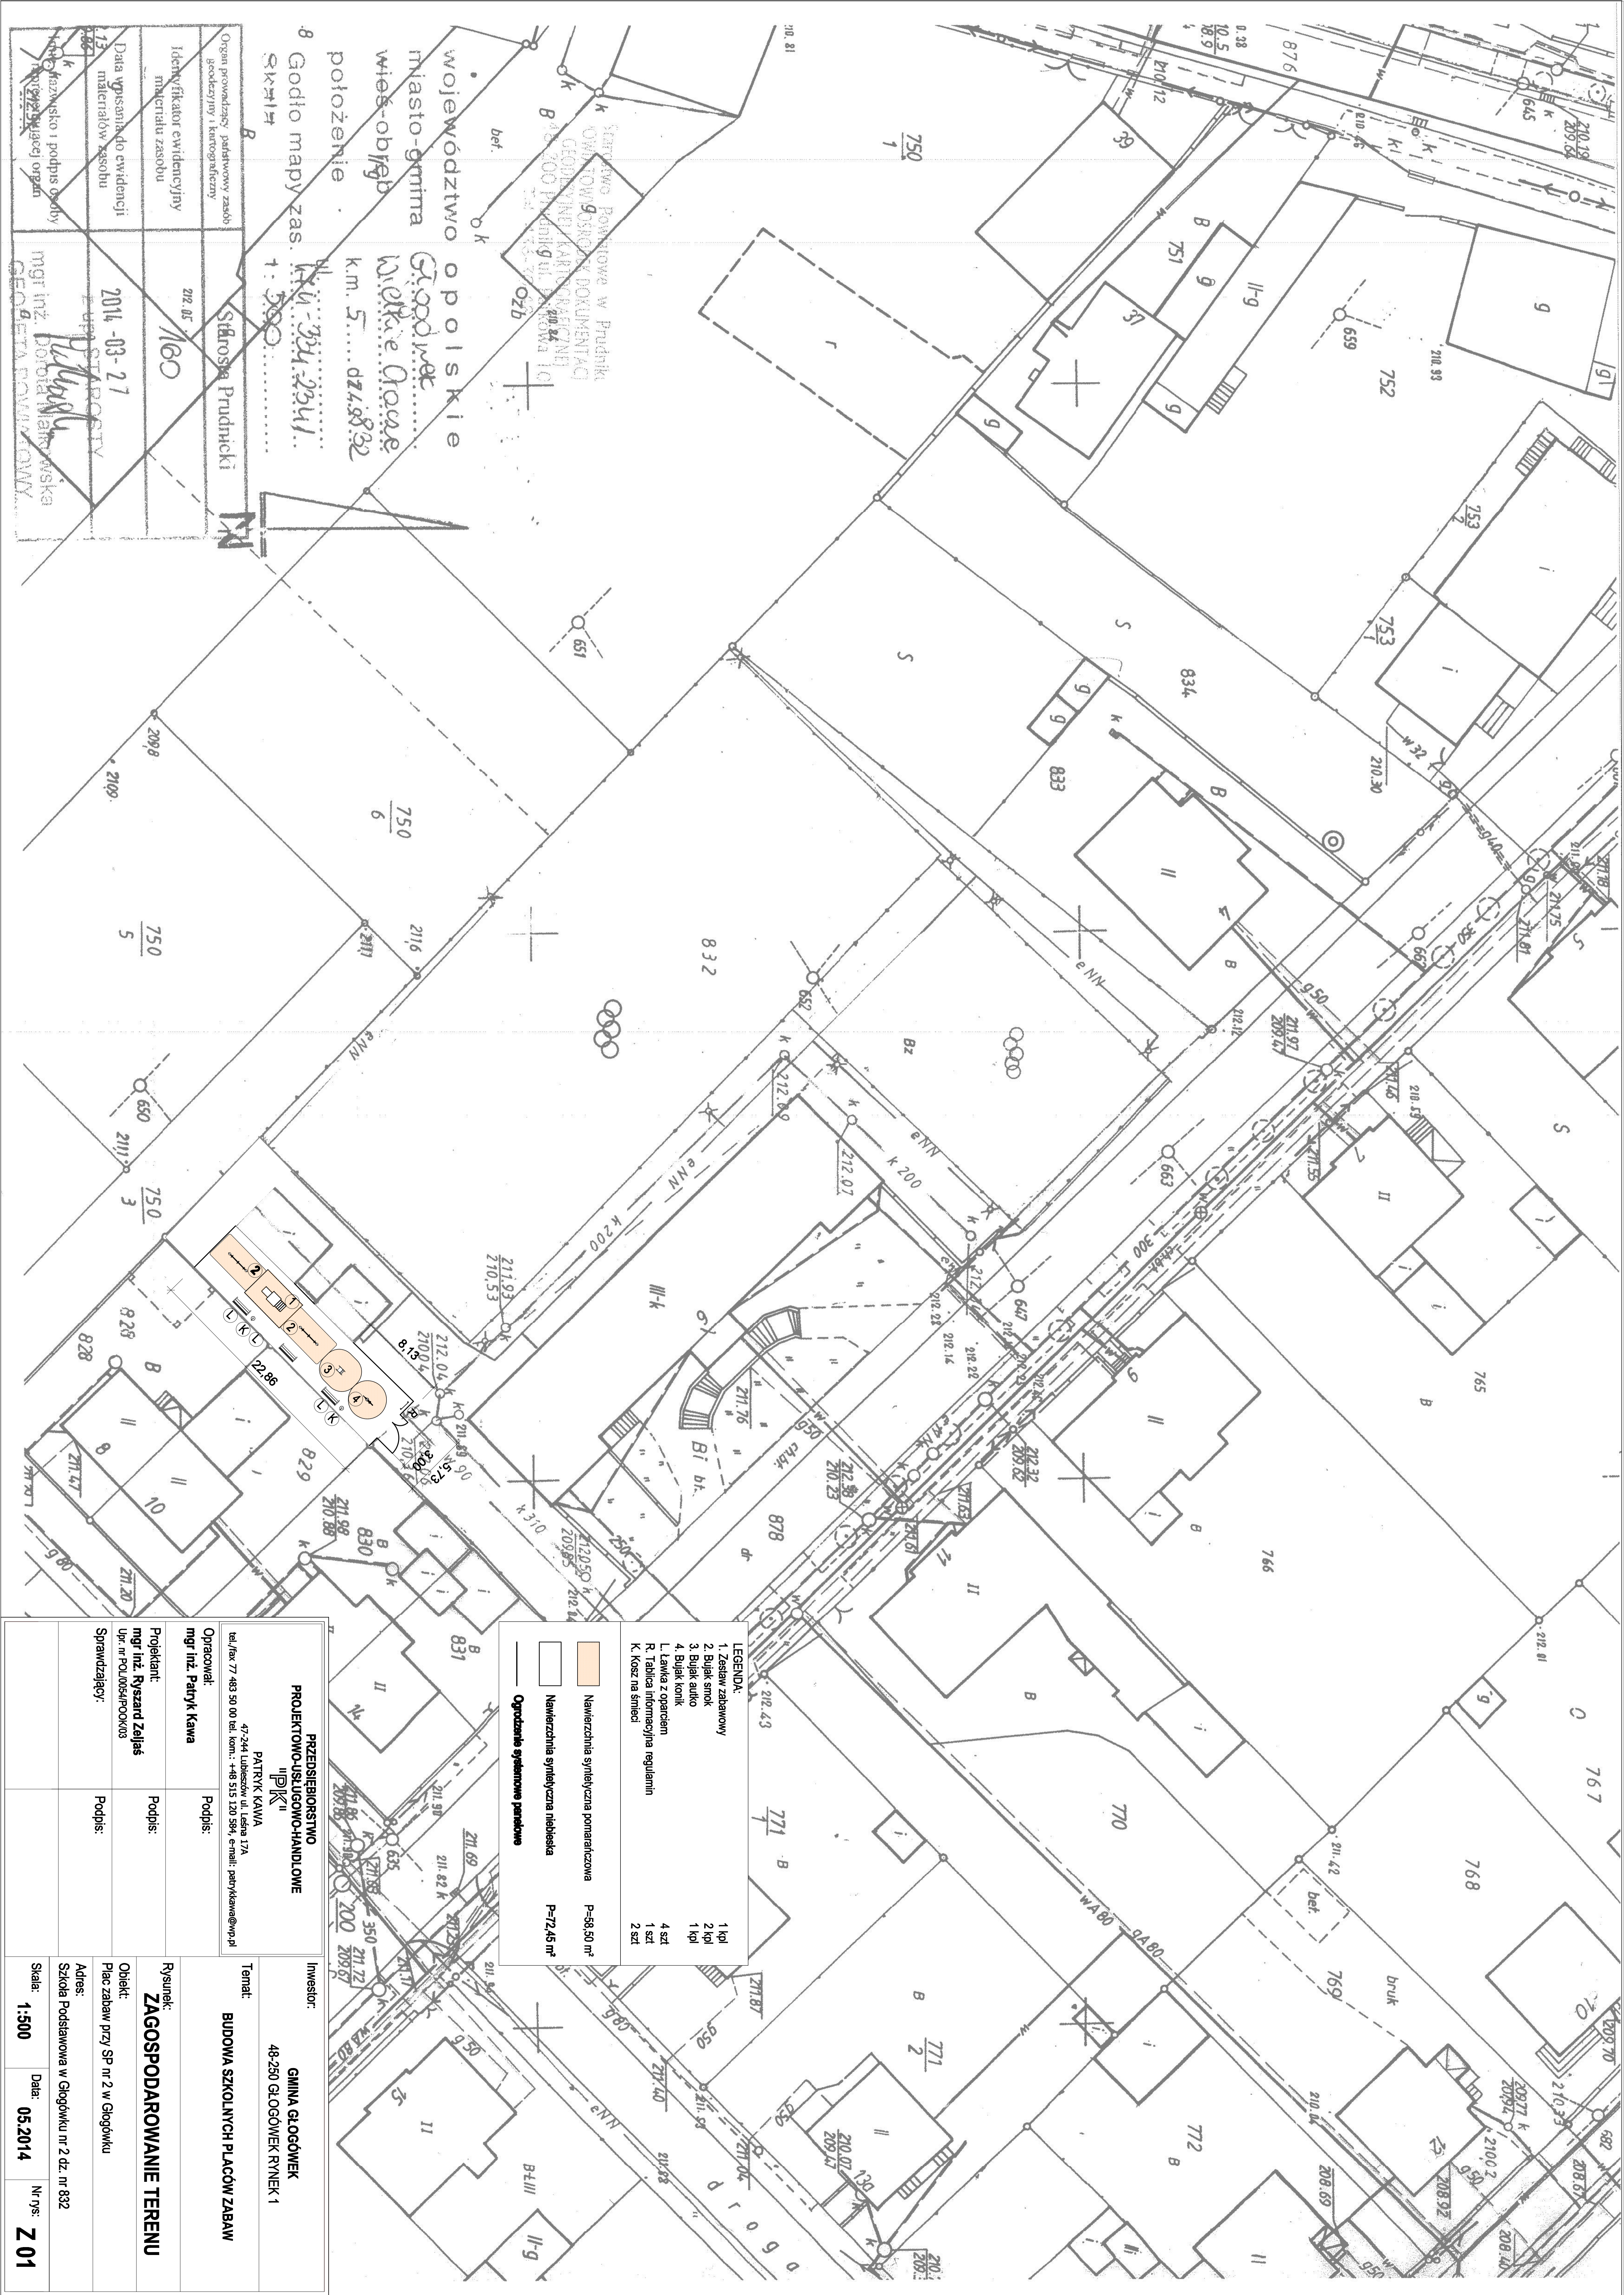

województwo opolskie
 Głogówek
 miasto-gmina
 wieś-obiekt
 położenie k.m. 5... dz. 80/32
 8 Godło mapy zas. 1: 500
 Skala: 1: 500

Słupsk
 Słupsk Prudnicki
 2016-03-27
 mgr inż. Dorota Markowska
 GEODETA POWIATOWY

**PRZEDSIĘBIORSTWO
 PROJEKTOWO-USŁUGOWO-HANDLOWE
 II PK**
 PATRYK KAWA
 47-244 Lubieszów ul. Leśna 17A
 tel./fax: 77 483 50 00 tel. kom.: +48 515 120 594 e-mail: patrykawa@wp.pl
 Opracował: mgr inż. Patryk Kawa
 Podpis: _____
 Projektant: mgr inż. Ryszard Zająś
 Upr. nr: POU0064/POO0003
 Sprawdzający: _____
 Podpis: _____
 Inwestor: **GINNA GŁOGÓWEK**
 48-250 GŁOGÓWEK RMNEK 1
 Temat: **BUDOWA SZKOLNYCH PLACÓW ZABAW**
 Rysunek: **ZAGOSPODAROWANIE TERENU**
 Opis: **Plac zabaw przy SP nr 2 w Głogówku**
 Adres: Szkoła Podstawowa w Głogówku nr 2 dz. nr 832
 Skala: **1:500** Data: **05.2014** Nr rys.: **Z 01**

LEGENDA:

- 1. Zestaw zabawowy 1 kpl
- 2. Bujak smok 2 kpl
- 3. Bujak auto 1 kpl
- 4. Bujak konik 4 szt
- L. Ławka z oparciem 1 szt
- R. Tablica informacyjna regulaminu 2 szt
- K. Kosz na śmieci

Nawierzchnia syntetyczna pomarańczowa P-58, 50 m²
 Nawierzchnia syntetyczna niebieska P-72, 45 m²
 _____ Ogródniki systemowe paraboliczne